




PLANTA BAIXA

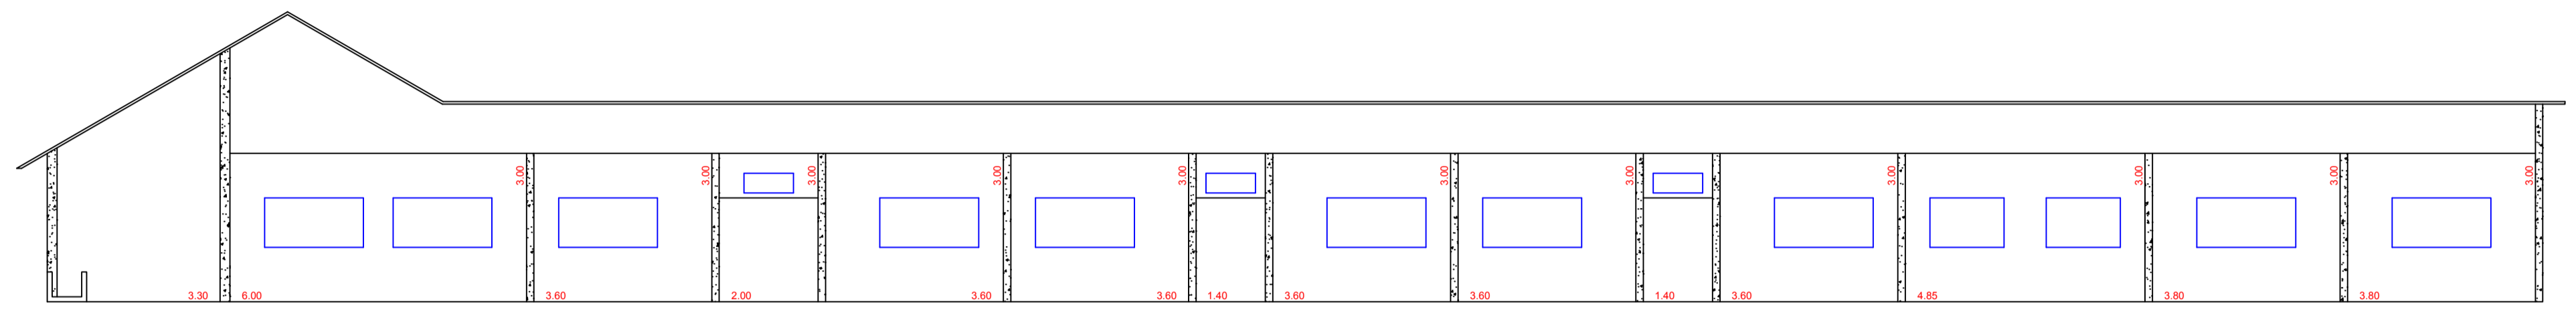


CORTE AA

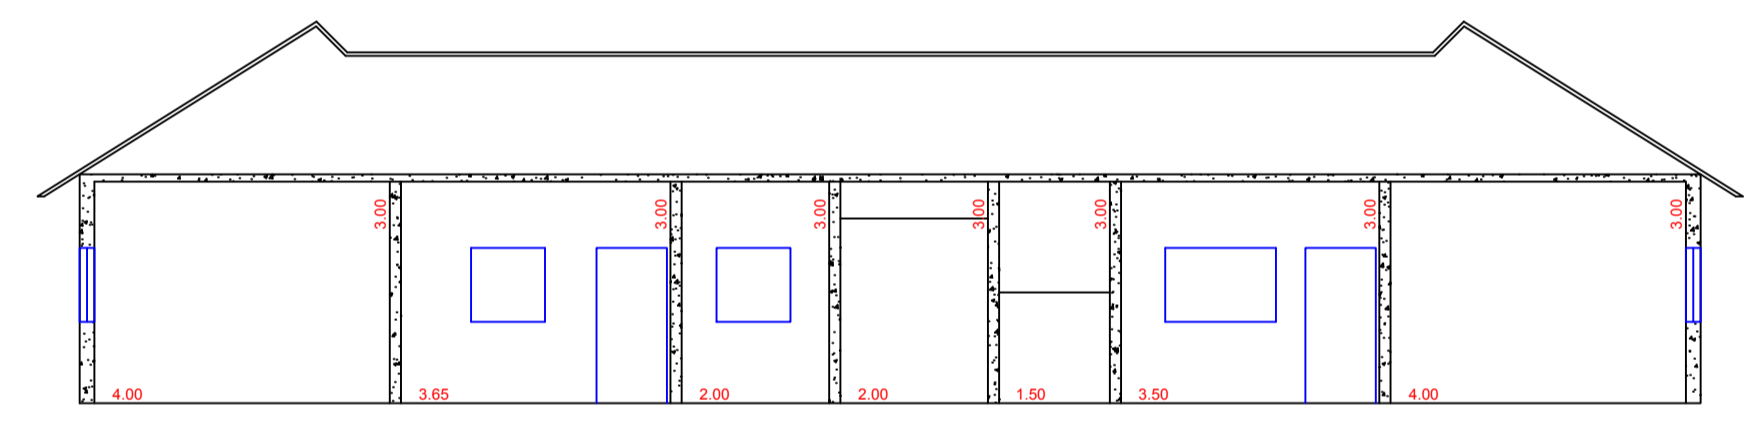

CORTE BB

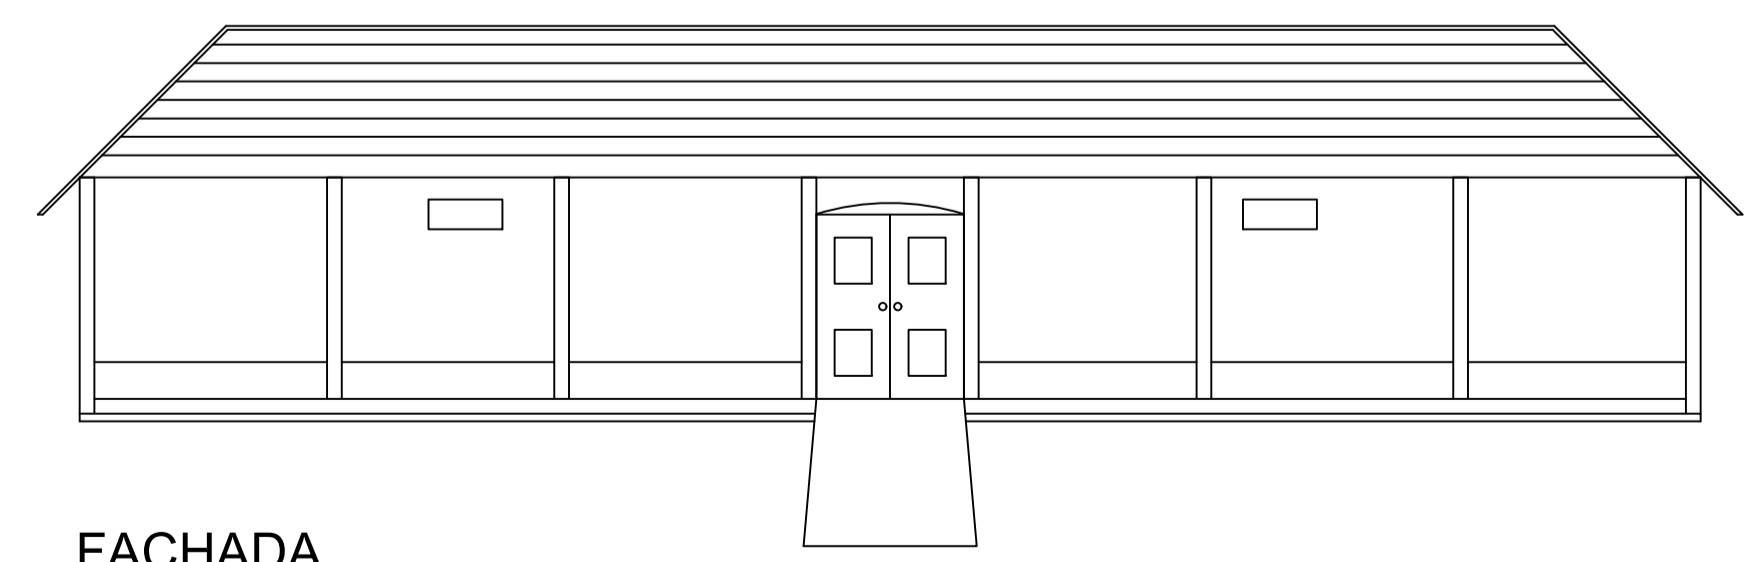

FACHADA

| | | | |
|---------------------|--|-------|-----------------|
| PROJETO | REFORMA E ADEQUAÇÃO DO LAR DO IDOSO MUNICIPAL | FOLHA | ÚNICA |
| PROPRIETÁRIA | PREFEITURA MUNICIPAL DE PEDREGULHO | | |
| LOCAL | RUA 01 - Nº 100 - VILA ISABEL - PEDREGULHO - SP | | |
| ÁREA CONSTRUIDA | 1.084,00 m ² | DATA | SETEMBRO / 2023 |
| ESCALA | 1:100 | | |
| RESPONSÁVEL TÉCNICO |  ELSON LEMES FILHO Eng ^o Civil - CREA 0601113022 | | |