



DETALHAMENTO AREA COMERCIAL PARA LICITAÇÃO

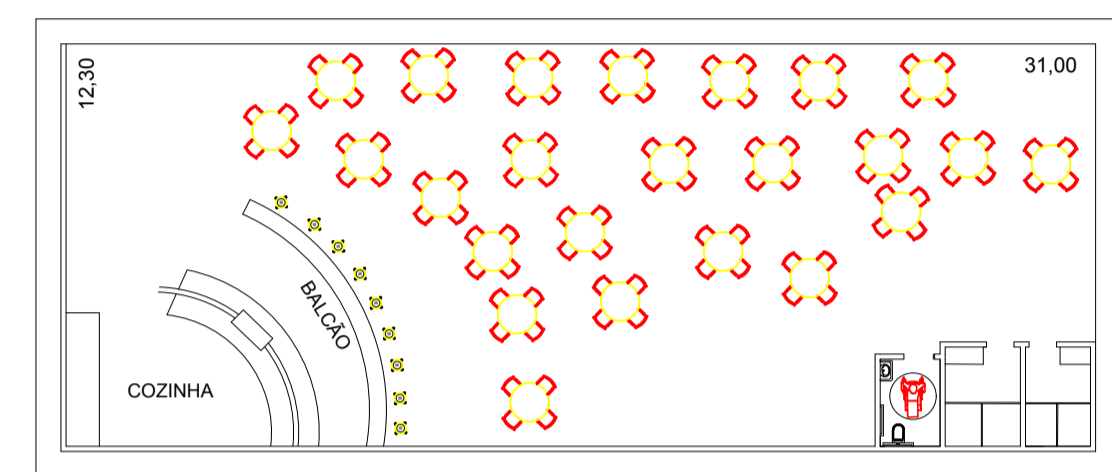

escala: 1:200

<b>PROJETO</b>		Folha
<b>IMPLANTAÇÃO</b>		<b>ÚNICA</b>
<b>OBRA: PARQUE ECOLÓGICO</b>		
<b>LOCAL: RUA GERALDO BATISTA GABRIEL - MORADA DO SOL - PEDREGULHO/SP</b>		
<b>PROP.: PREFEITURA MUNICIPAL DE PEDREGULHO - SP</b>		
<b>ESCALAS: 1:200</b>		
<b>LOCALIZAÇÃO :</b>		
<small>DECLARO QUE A APROVAÇÃO DESTES PROJETOS NÃO IMPLICA NO RECOLHIMENTO POR PARTE DA PREFEITURA DO DIREITO DE PROPRIEDADE DO TERRENO, E TAMBÉM, PARA FINS DE DIREITO TER CIÊNCIA DE QUE TODO RESÍDUO SÓLIDO DA CONSTRUÇÃO CIVIL DEVERÁ SER ENCAMINHADO AO ATERRO MUNICIPAL.</small>		
<b>ÁREAS</b>	<b>M2</b>	<b>PROJETO</b>
<b>ÁREA CONSTRUÍDA</b>	<b>4.750,66</b>	
<b>GUARITA</b>	<b>12,10</b>	
<b>QUIOSQUES (10 UNIDADES 9,60m² CADA)</b>	<b>48,00</b>	
		<b>ELSO LEME FILHO</b> <small>ENG.º CIVIL CREA: 0601113022</small> <b>RESP. TÉCNICO</b>  <b>ELSO LEME FILHO</b> <small>ENG.º CIVIL CREA: 0601113022</small>