


Cidade de Pedregulho

Escala: 1:5000

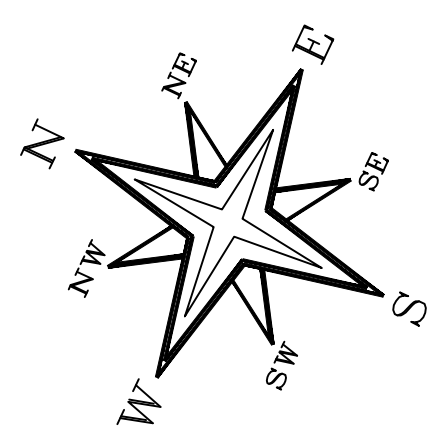


LEGENDA

DESCRIÇÃO	QUANTIDADE
ÁREA A SER RECAPEADA	5.025,00 m²

PERFIL LONGITUDINAL

s/escala

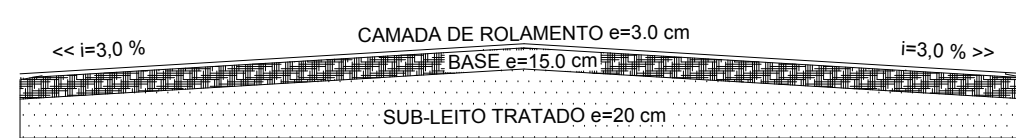

PERFIL DO PAVIMENTO


Prefeitura Municipal de Pedregulho

PROJETO
RECAPEAMENTO ASFÁLTICO DA PISTA DE
CAMINHADA DA AV. ORESTES QUÉRCIA

RESPONSÁVEL TÉCNICO

Elso Lemes Filho
ELSO LEMES FILHO
ENG. CIVIL - CREA 0601113022

MARÇO / 2023 ESCALA - 1:5000

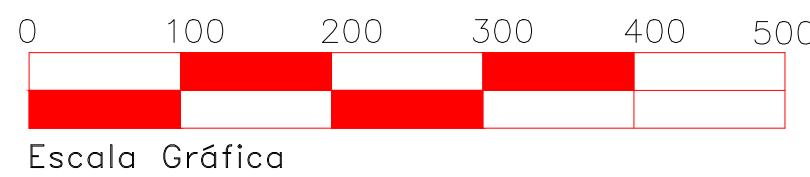

Escala Gráfica