


LEGENDA

| | DESCRIÇÃO | QUANTIDADE |
|-------------|----------------------|-------------|
| <div></div> | ÁREA A SER RECAPEADA | 5.622,89 m² |

PERFIL LONGITUDINAL

s/escala

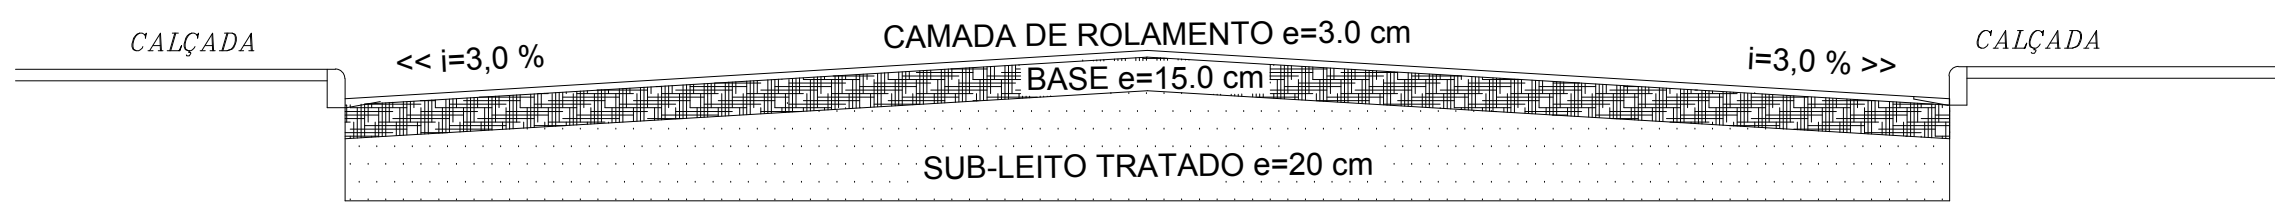

PERFIL DO PAVIMENTO

Prefeitura Municipal de Pedregulho

PROJETO

RECAPEAMENTO ASFÁLTICO

RESPONSÁVEL TÉCNICO

Elso Lemes Filho

ELSO LEMES FILHO
ENG. CIVIL - CREA 0601113022

MARÇO / 2023

ESCALA - 1:4000

