




PLANTA BAIXA

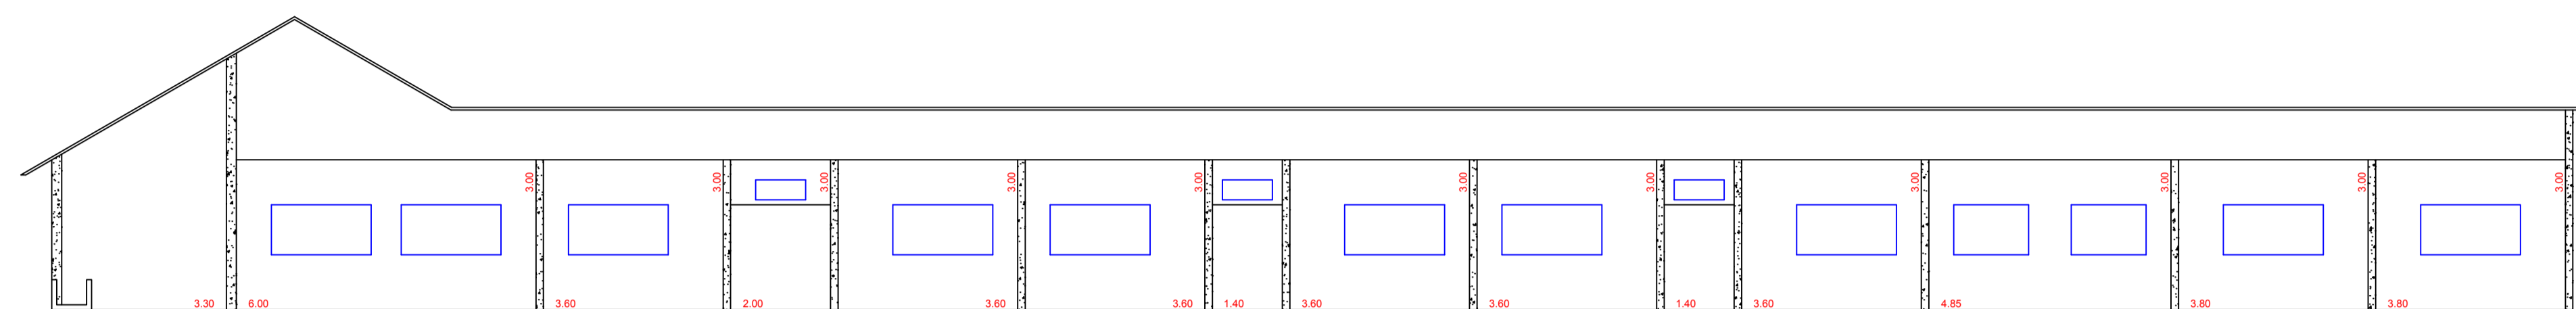


CORTE AA

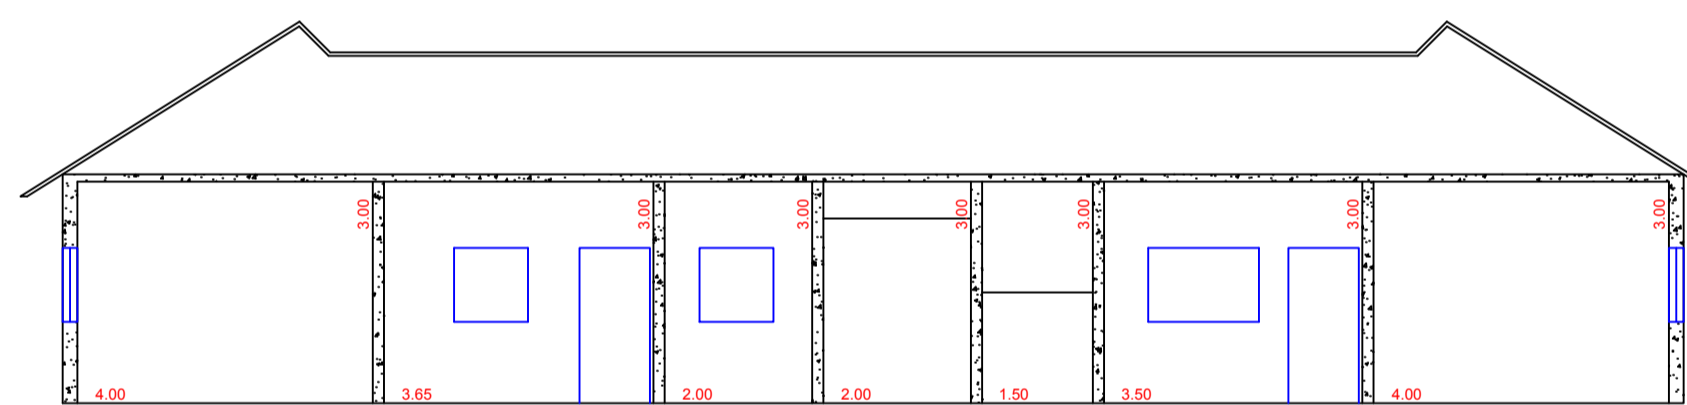

CORTE BB

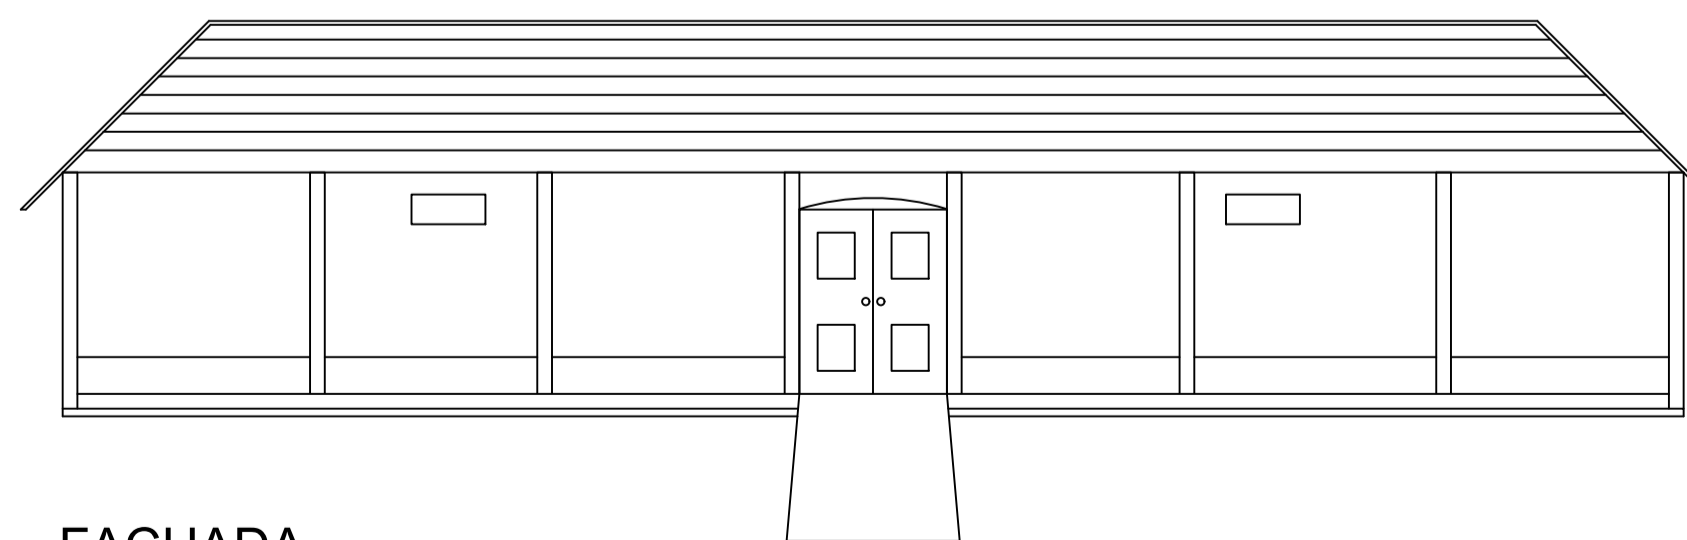

FACHADA

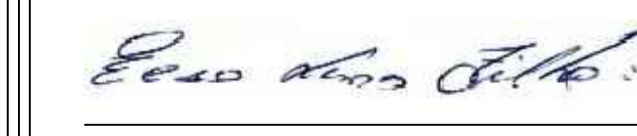PROJETO	REFORMA E ADEQUAÇÃO DO LAR DO IDOSO MUNICIPAL	FOLHA	ÚNICA
PROPRIETÁRIA	PREFEITURA MUNICIPAL DE PEDREGULHO		
LOCAL	RUA 01 - Nº 100 - VILA ISABEL - PEDREGULHO - SP		
ÁREA CONSTRUÍDA	1.084,00 m ²	DATA	SETEMBRO / 2023
ESCALA	1:100		
RESPONSÁVEL TÉCNICO	 ELSON LEMES FILHO Eng ^o Civil - CREA 0601113022		