


RUA MARIA APARECIDA DOS SANTOS COSTA

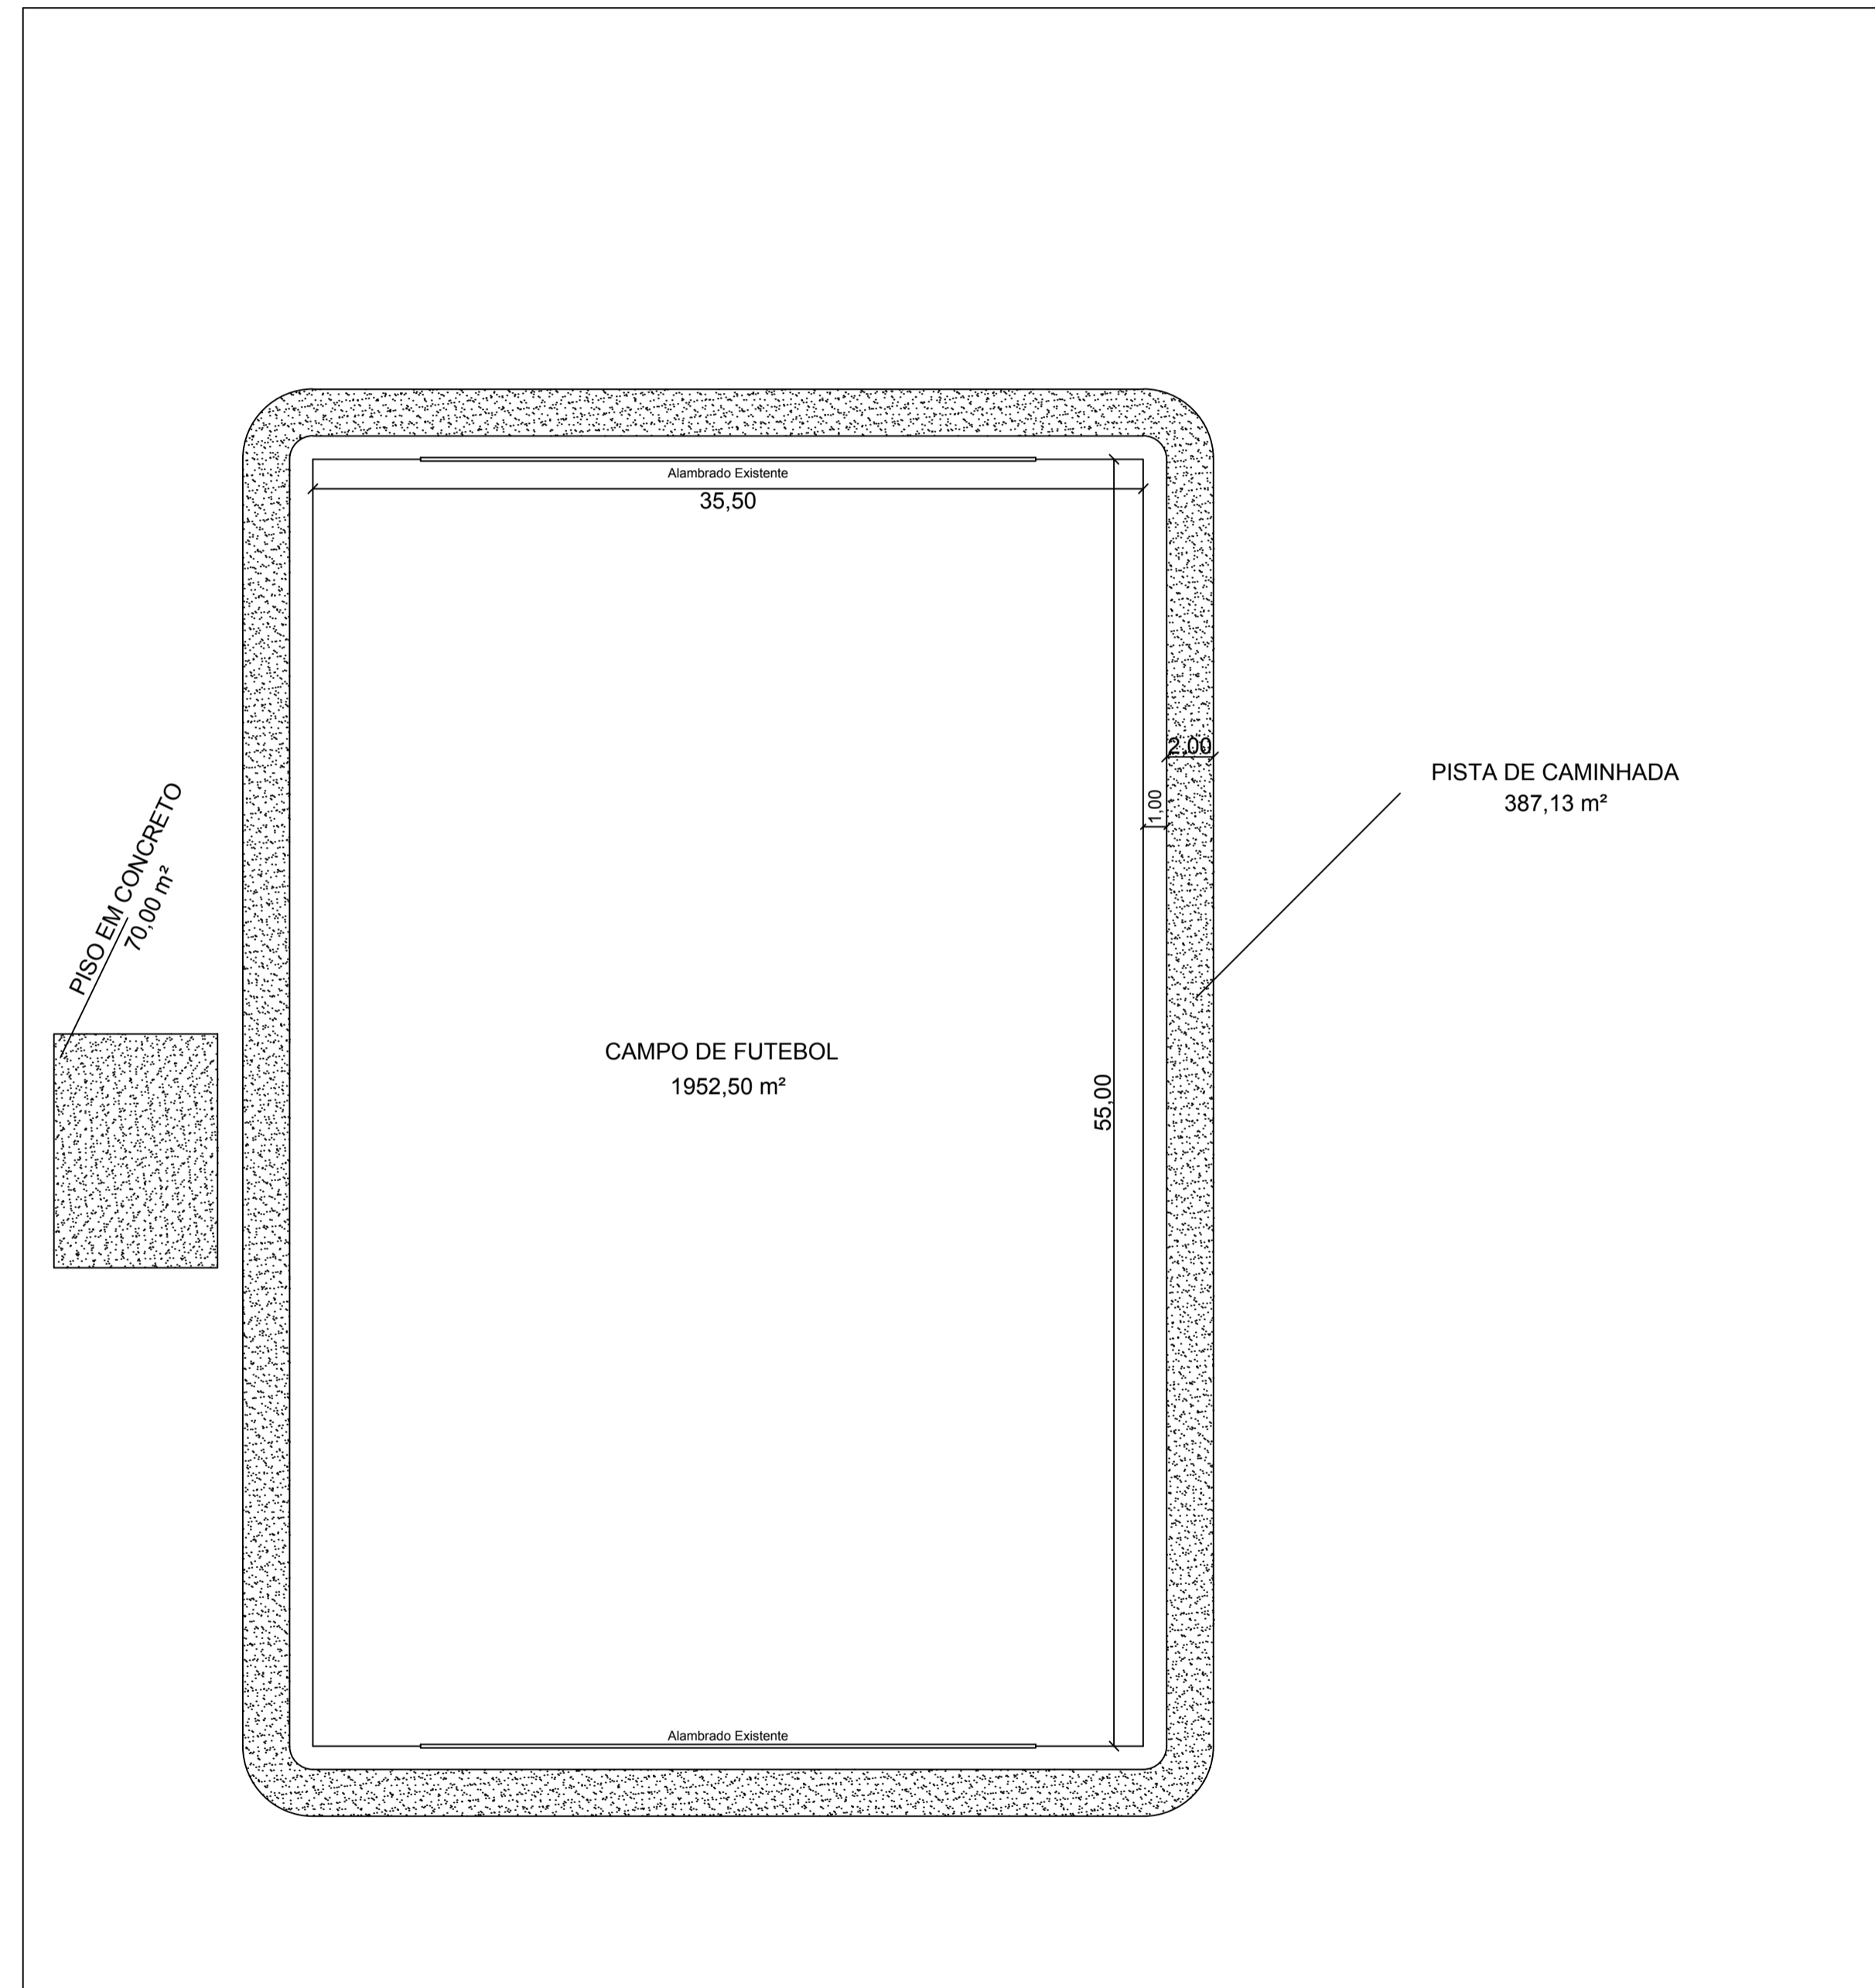



RUA JOÃO PEREIRA DE ALMEIDA

RUA FACUNDO MUNHOZ

Piso em Concreto - (Pista de caminhada  
e academia ao ar livre)  
Sem Escala

TELA DE AÇO

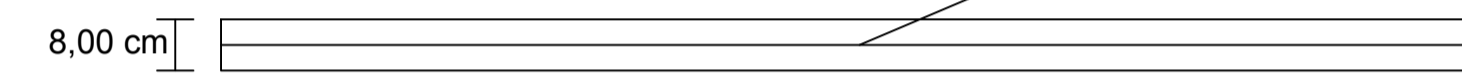

SERVIÇO	REFORMA E ADEQUAÇÃO DE CAMPO DE FUTEBOL	FOLHA	ÚNICA
PROPRIETÁRIO	PREFEITURA MUNICIPAL DE PEDREGULHO		
LOCAL	RUA FACUNDO MUNHOZ CENTRO - PEDREGULHO - SP		
ESCALA	1:250	DATA	JANEIRO / 2024
RESPONSÁVEL TÉCNICO			
		ELSO LEMES FILHO ENG. CIVIL - CREA - 0601113022	