




PLANTA
ESCALA: 1:100

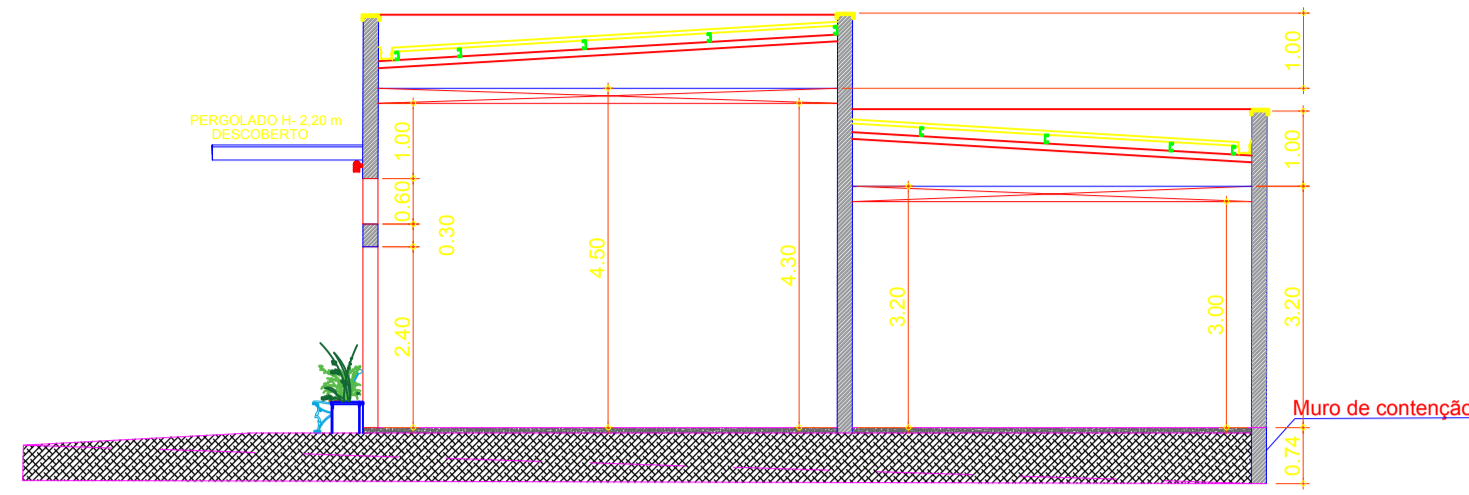

CORTE - AA
ESCALA: 1:100

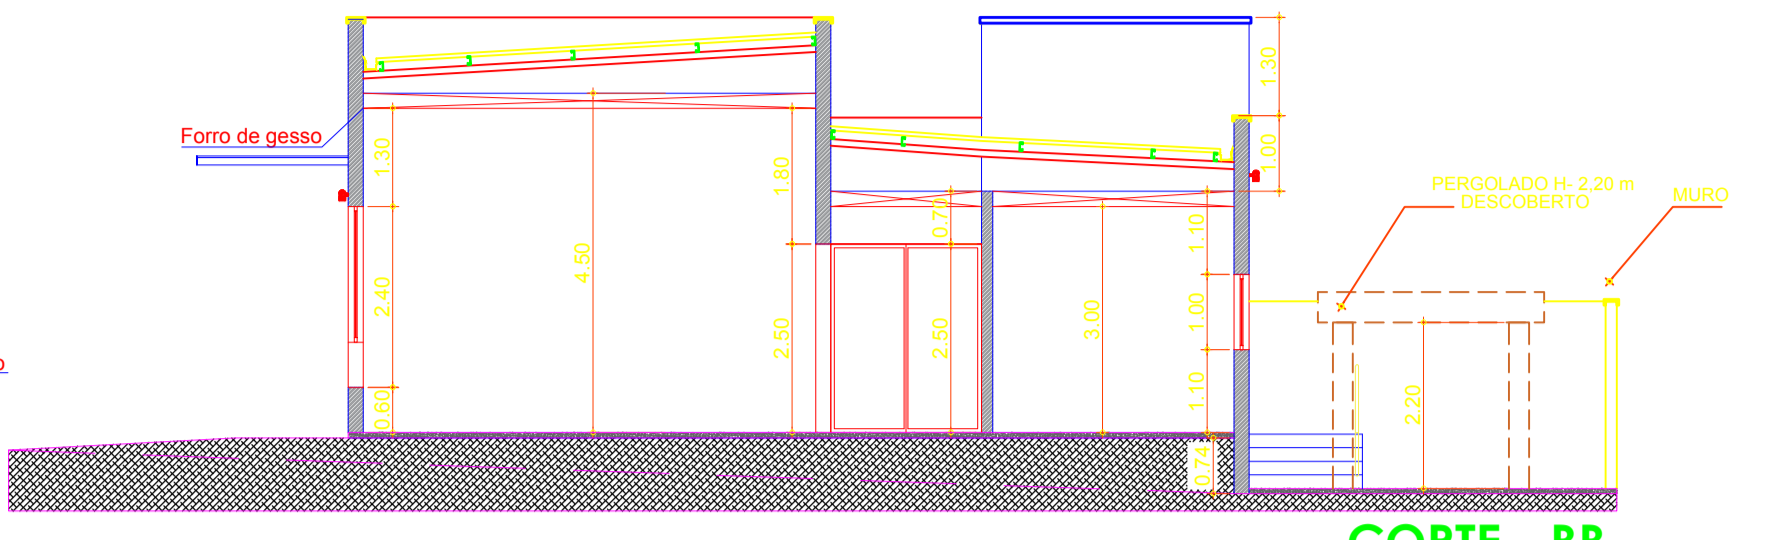


CORTE - BB
ESCALA: 1:100

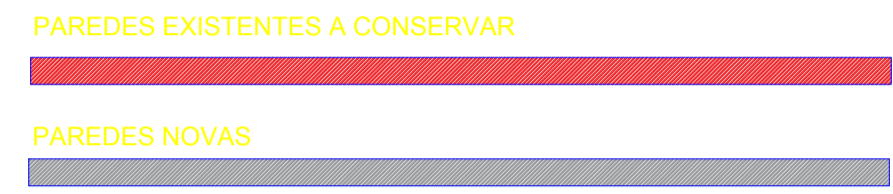


QUADRO DE ESQUADRIAS				
LEG	DESCRIÇÃO	L	A	P
P1	PORTA DE CORRER 3 FOLHAS-ALUMÍNIO C/ VIDRO TEMPERADO	3,00	2,40	0,00
P2	PORTA DE ABRIR - 2 FOLHAS-ALUMÍNIO C/ VIDRO TEMPERADO	2,00	2,40	0,00
P3	PORTA DE ABRIR - 1 FOLHA - COMPENSADA - (0,70X2,10)m	0,70	2,10	0,00
P4	PORTA DE ABRIR - 1 FOLHA - COMPENSADA - (0,80X2,10)m	0,80	2,10	0,00
P5	PORTA DE ABRIR - 1 FOLHA - COMPENSADA - (0,90X2,10)m	0,90	2,10	0,00
P6	PORTA DE CORRER 01FOLHAS - ALUMÍNIO	1,50	2,10	0,00

QUADRO DE ESQUADRIAS				
LEG	DESCRIÇÃO	L	A	P
J1	VITRAUX DE CORRER 3 FOLHAS-ALUMÍNIO C/ VIDRO TEMPERADO	3,00	2,40	0,60
J2	PAINEL EM VIDRO FIXO - (3,00X0,60)m	3,00	0,60	2,70
J3	VITRAUX MAXIN-AR - 3 MODULOS -	1,50	0,60	2,40
J4	VITRAUX CORRER - 4 FOLHAS -	2,00	1,00	1,10
J5	VITRAUX CORRER - 4 FOLHAS -	2,50	1,00	1,10

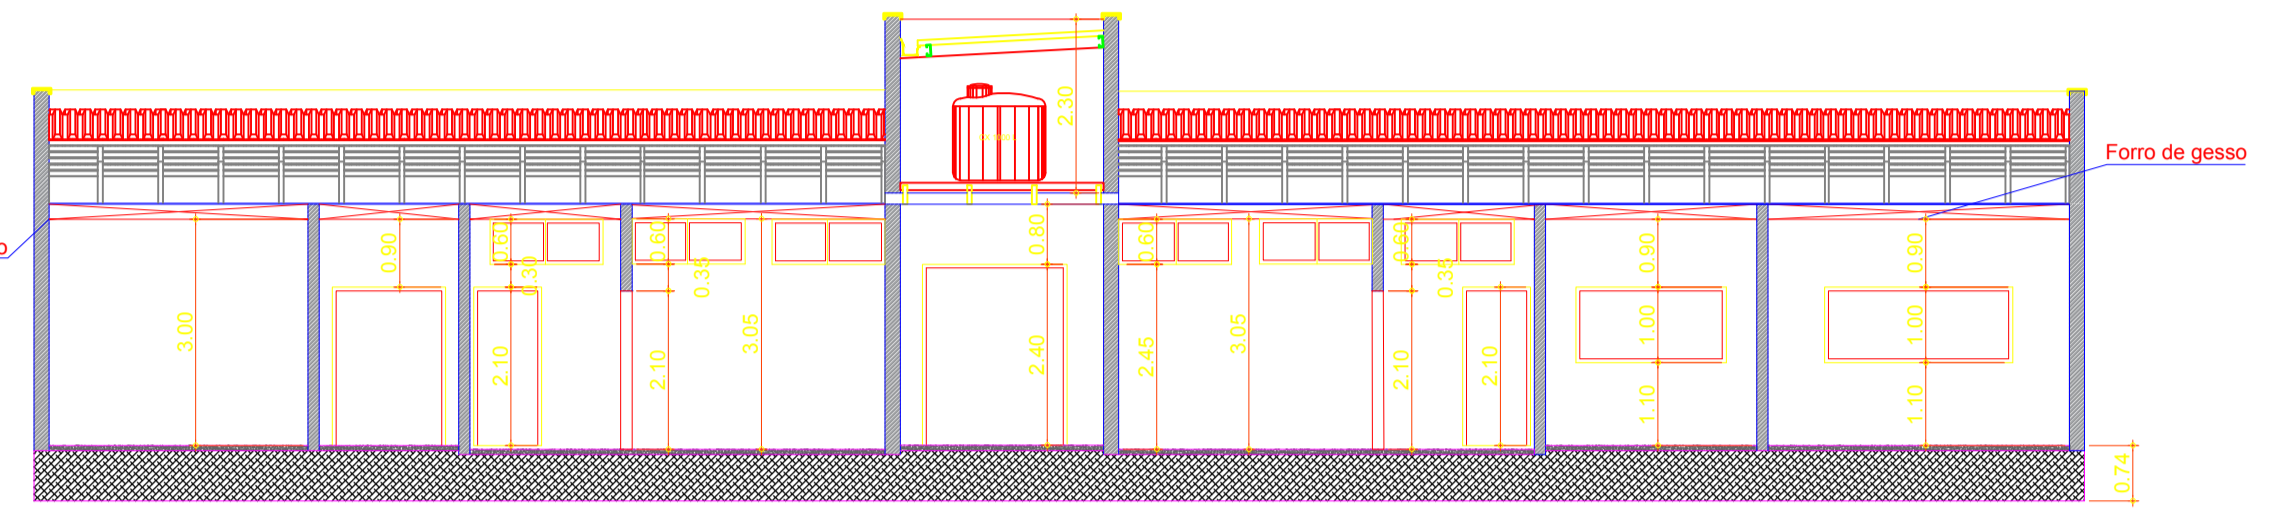

CORTE - CC
ESCALA: 1:100

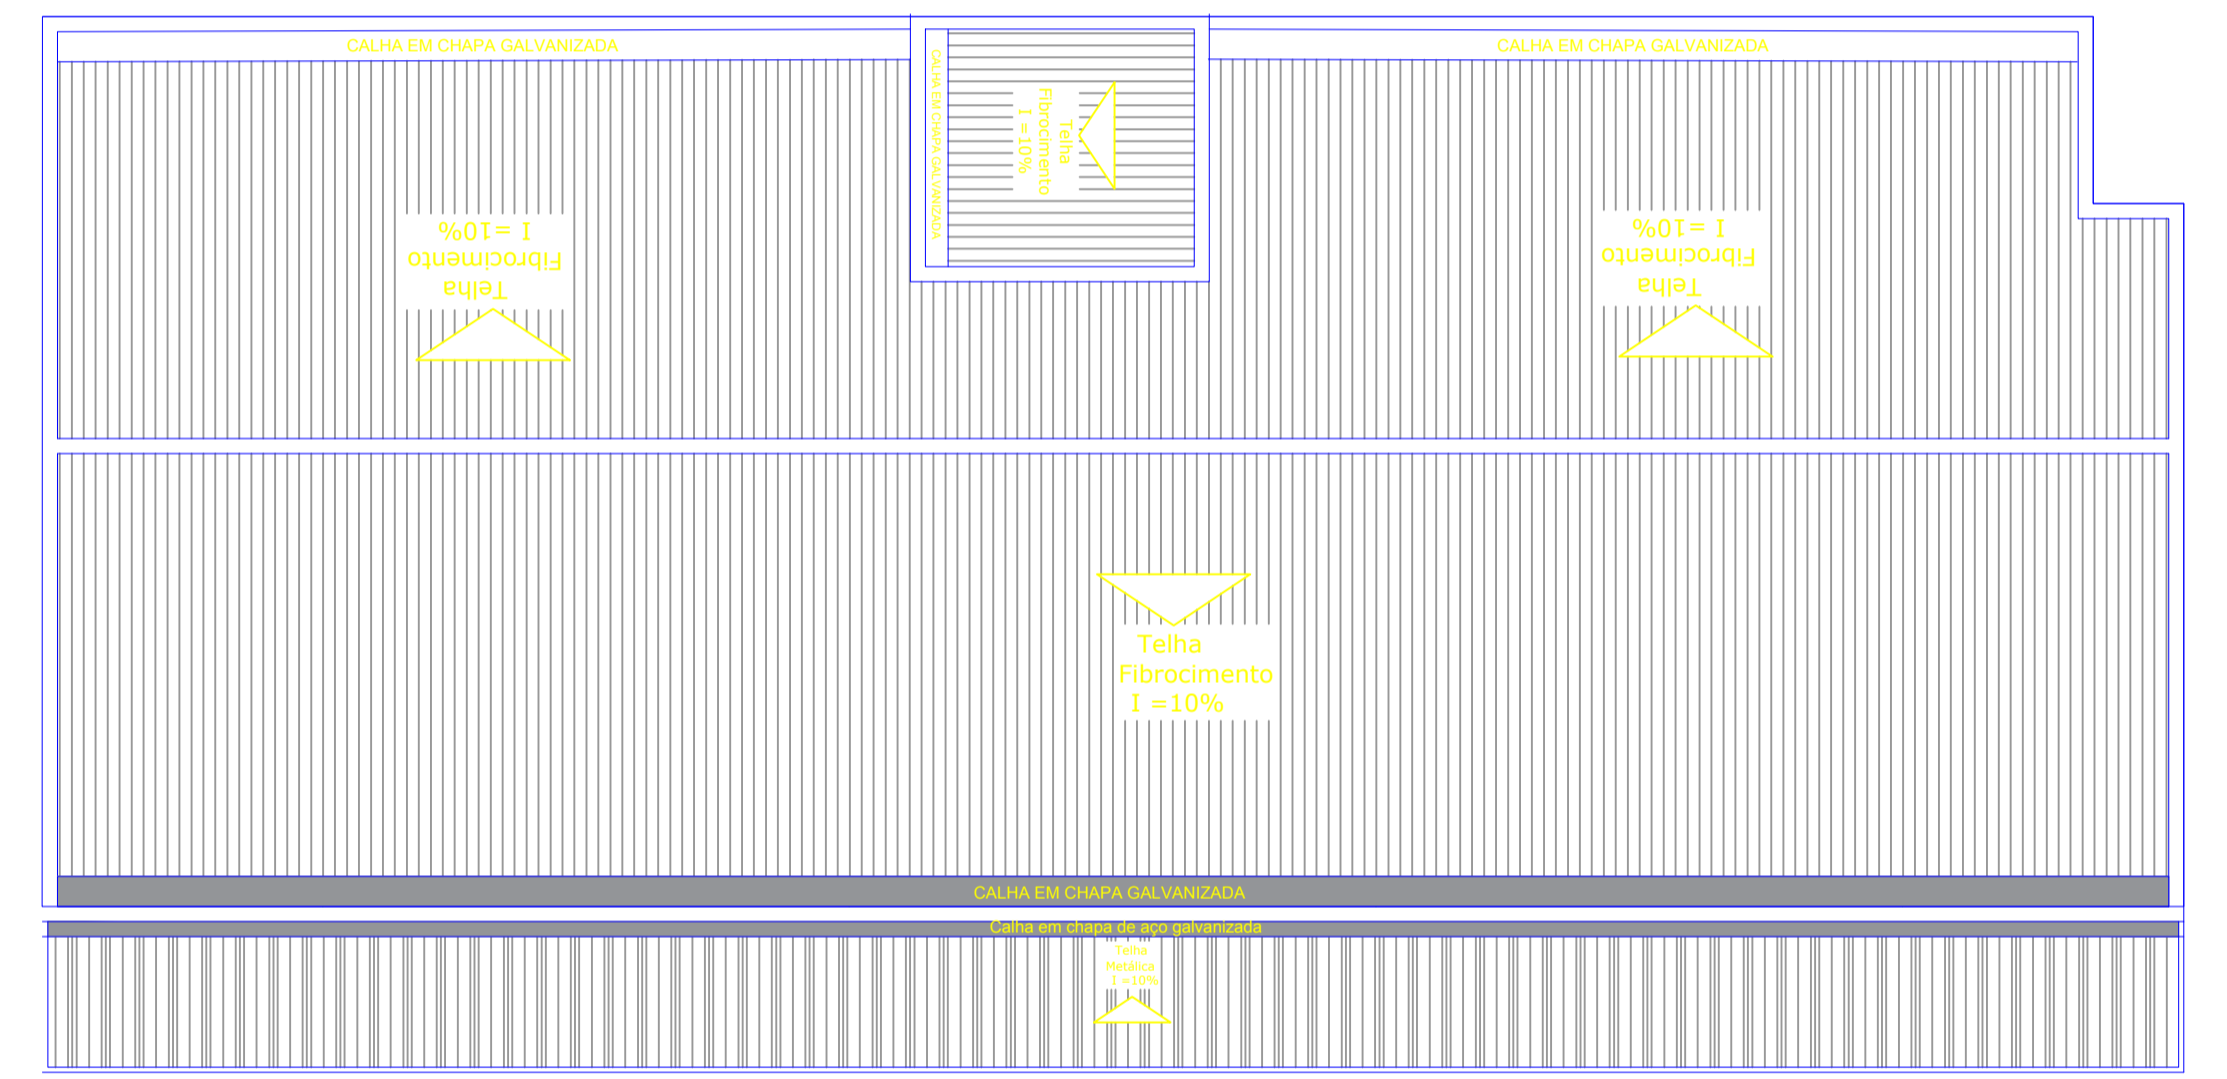

COBERTURA
ESCALA: 1:100



CREA	PREFEITURA
OBRA: REFORMA, ADEQUAÇÃO E AMPLIAÇÃO DO VELÓRIO MUNICIPAL	
PROPRIETÁRIO - PREFEITURA MUNICIPAL DE PEDREGULHO - SP	
LOCAL - RUA DR. PAULO DE CASTRO CORREA - S/N - CENTRO	
RESPONSÁVEL TÉCNICO ELSO LEMES FILHO ENG. CIVIL - CREA 060113022	ÁREAS: Ampliação.....114,40m² Pergolado fachada.....56,80m² Existente.....226,36m² Total.....397,56m²
ESCALA 1 : 100	PRANCHA ÚNICA DATA Outubro/2023