




CORTE AB

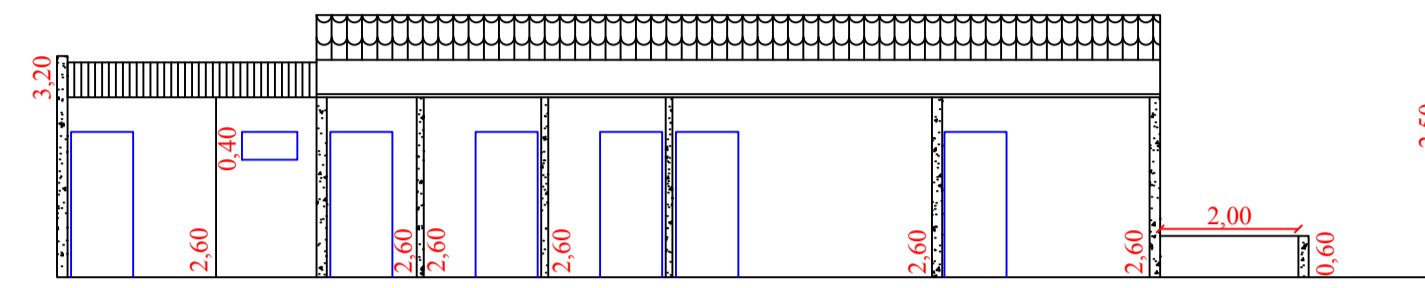


CORTE CD

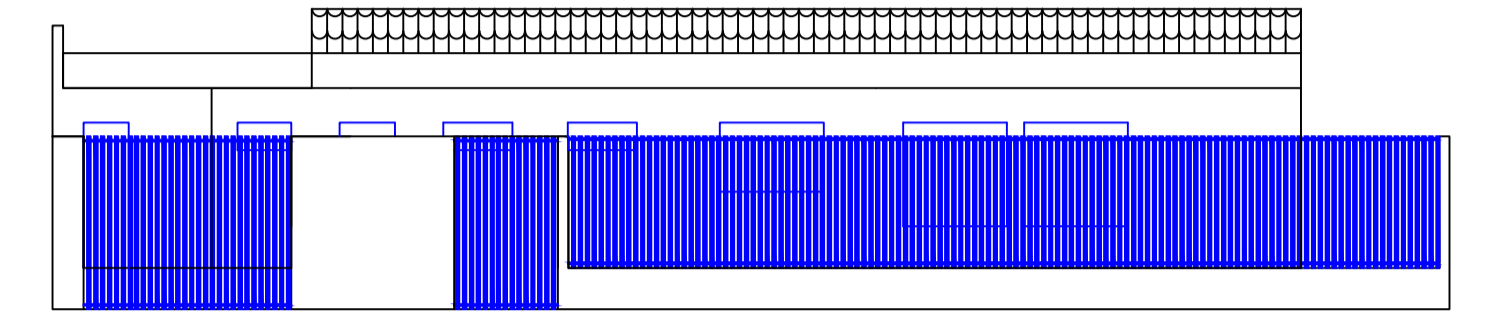


REPRESENTAÇÃO DA FACHADA

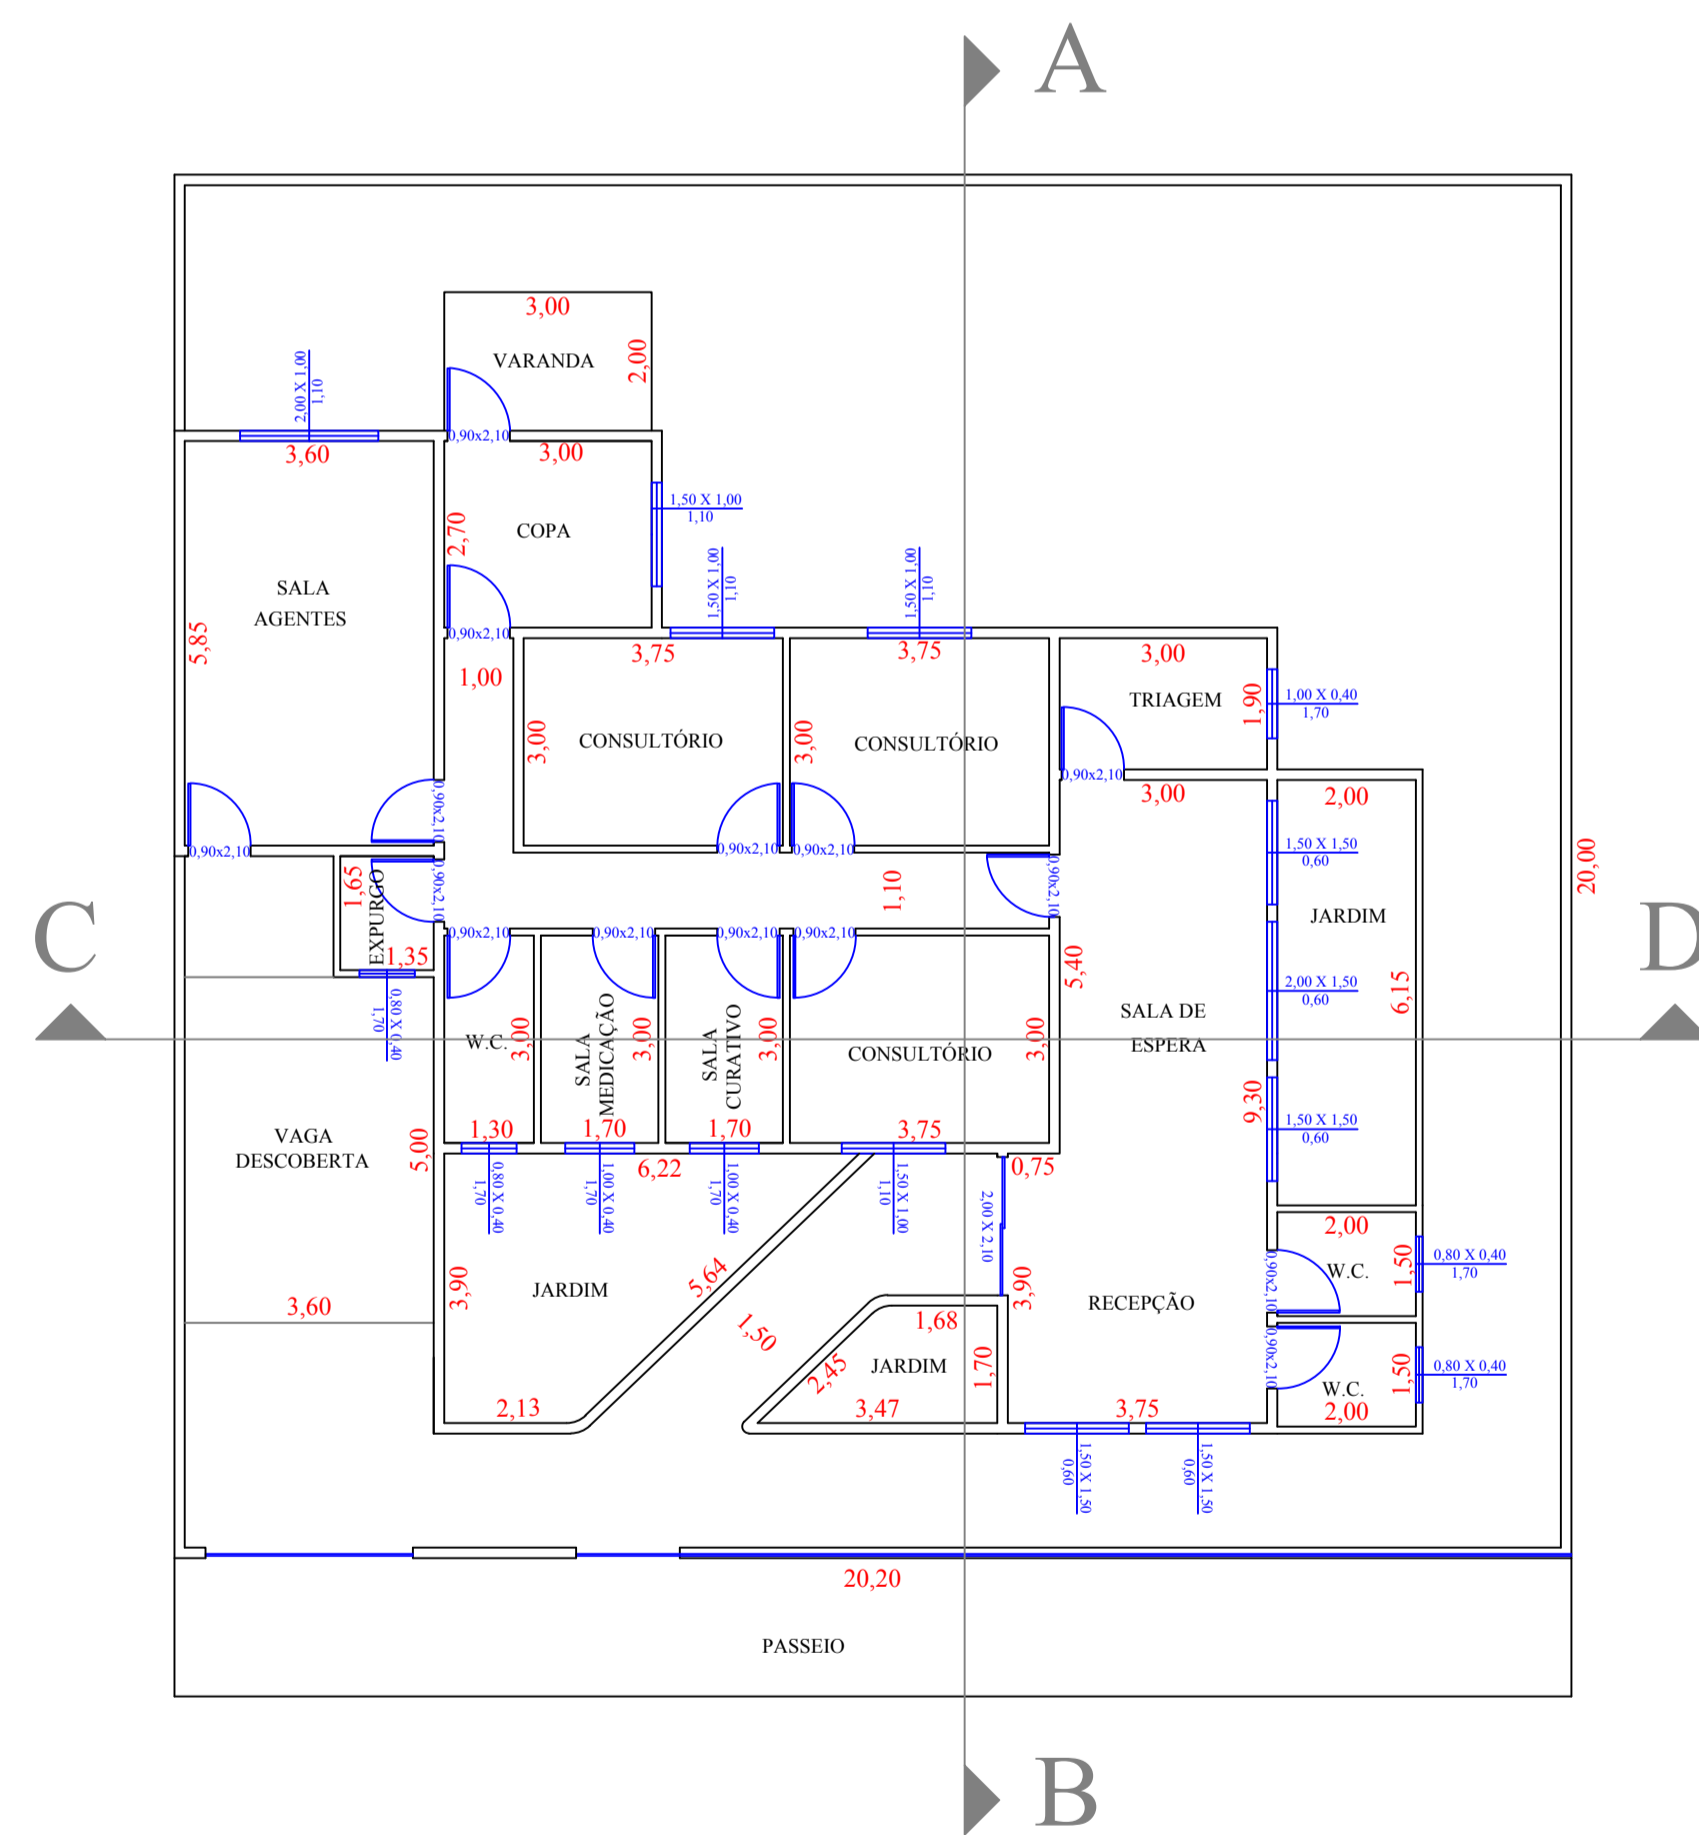

PLANTA BAIXA

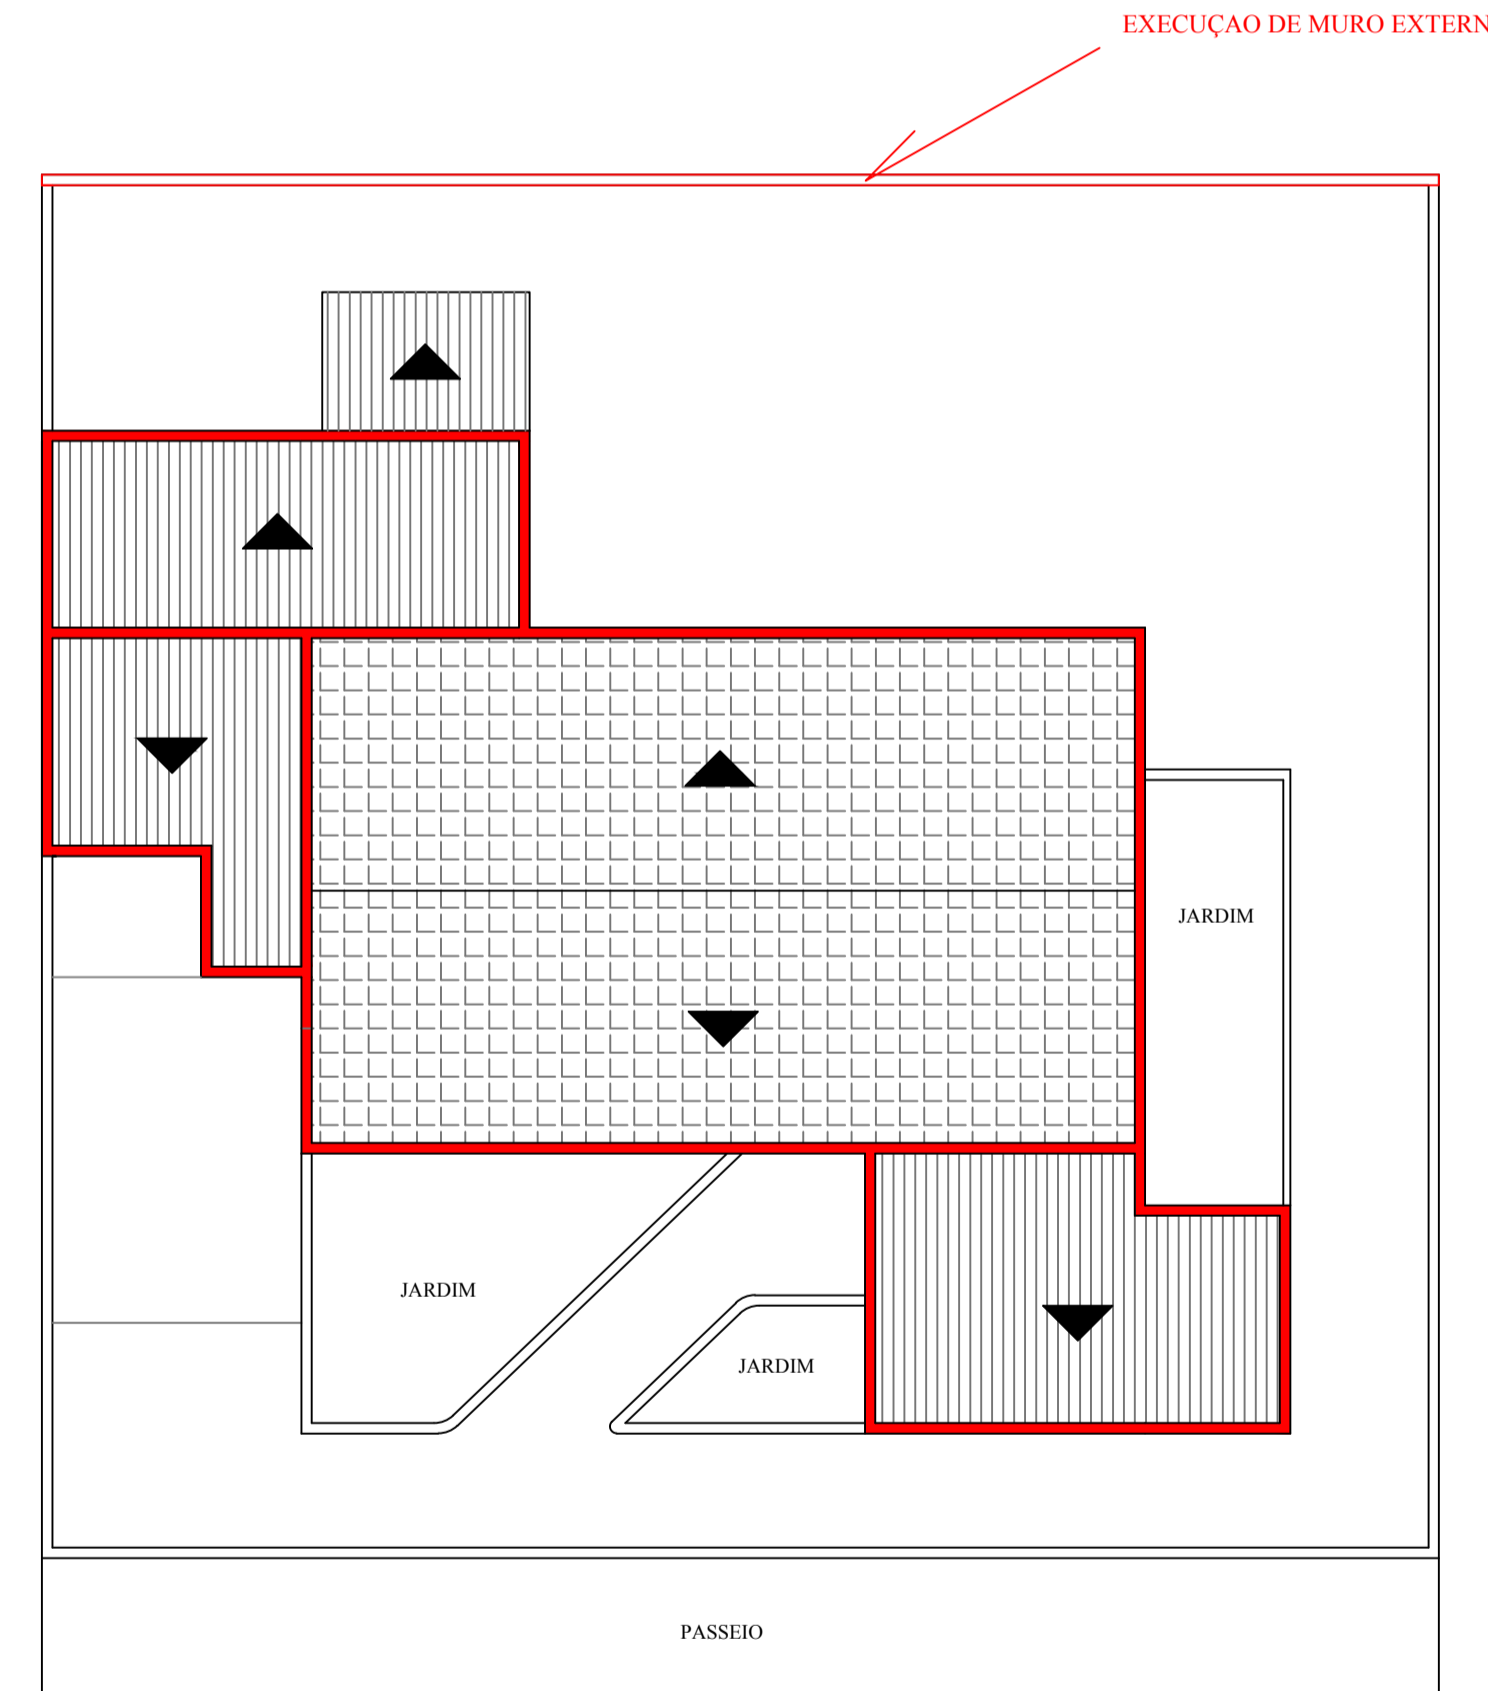

COBERTURA E DETALHES

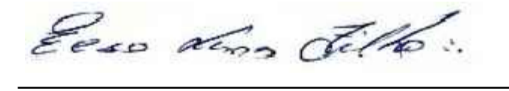PROJETO	REFORMA E ADEQUAÇÃO DO ESF SANTA TEREZINHA	FOLHA	ÚNICA
PROPRIETÁRIO DO IMÓVEL	PREFEITURA MUNICIPAL DE PEDREGULHO		
LOCAL	RUA ANA RODRIGUES VILA VERDE FERREIRA - Nº 135 SANTA TEREZINHA - PEDREGULHO - SP		
QUADRO DE ÁREAS	TERRENO: 404,00 m ² - ÁREA CONSTRUÍDA: 150,45 m ²	DATA	FEVEREIRO / 2024
ESCALA	1:100		
RESPONSÁVEL TÉCNICO	 ELSO LEMES FILHO Eng ^o Civil - CREA 0601113022		