
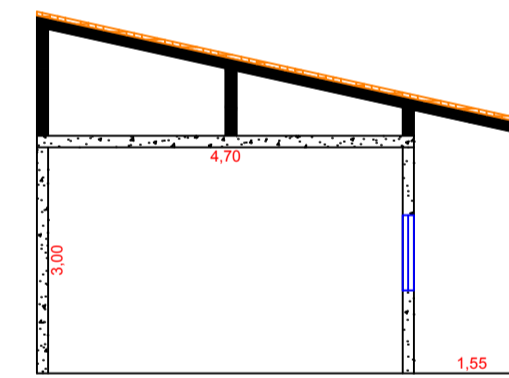



5,00

PISO EM CONCRETO


10,00

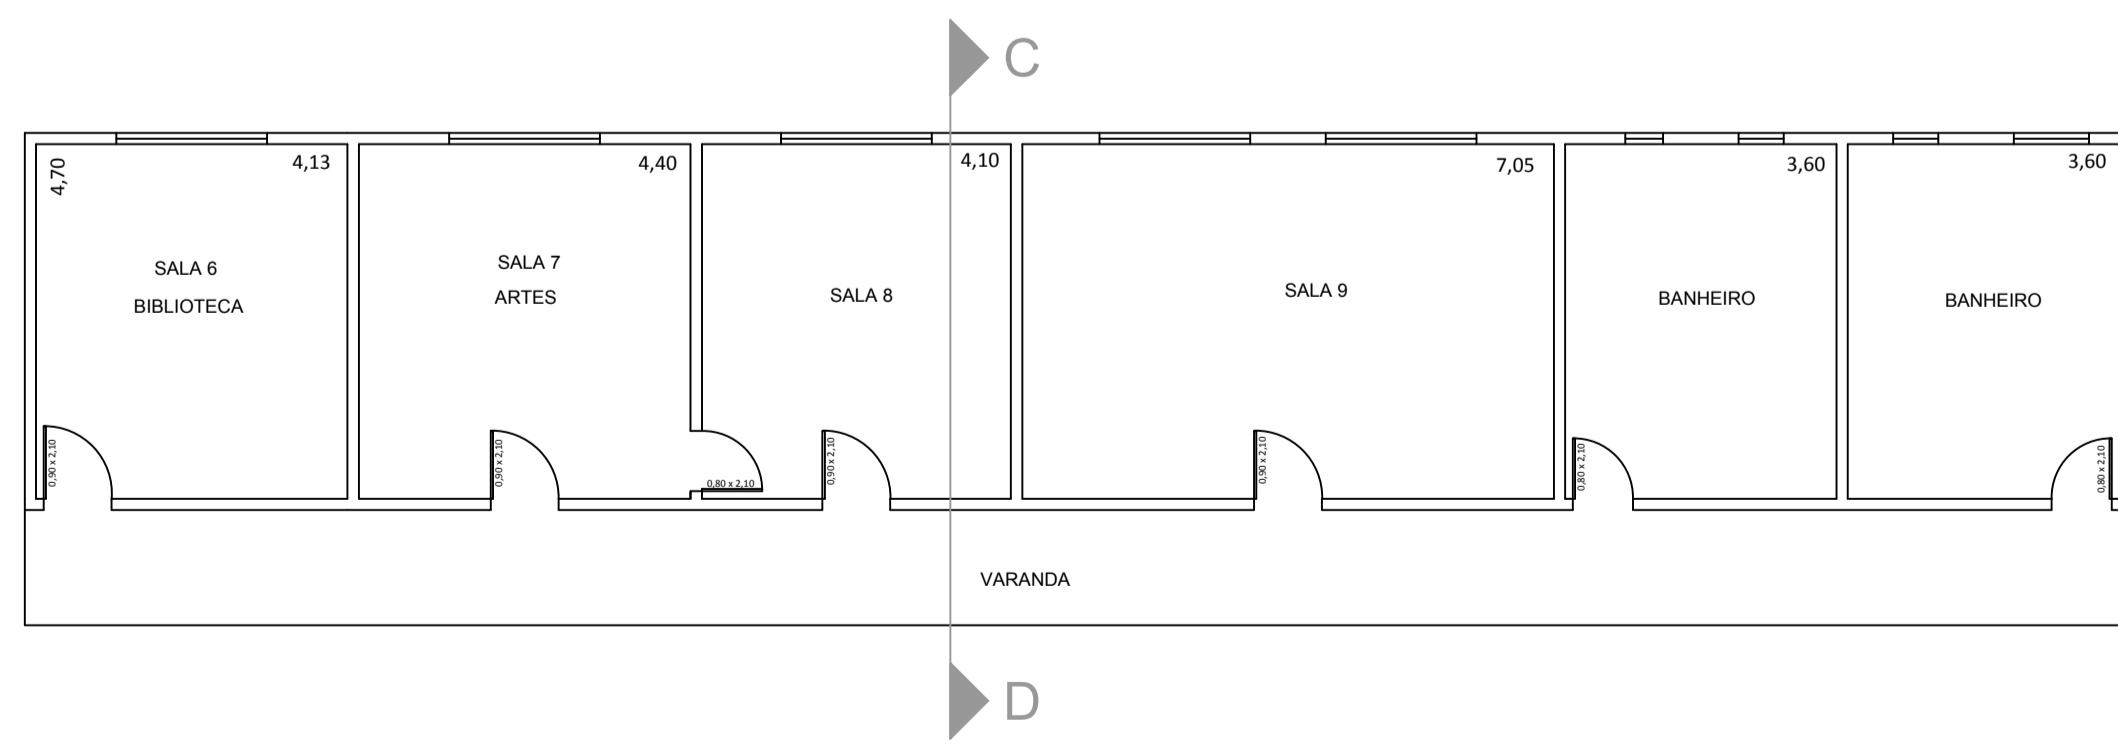

CORTE AB

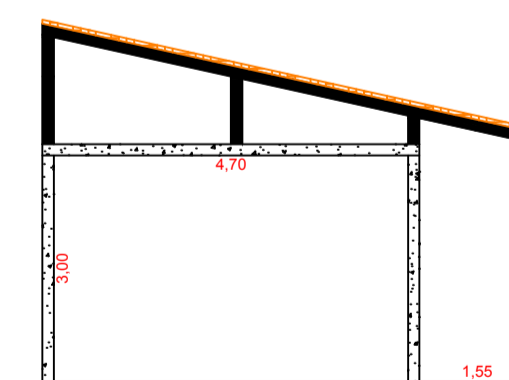

CORTE CD

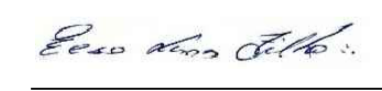SERVIÇO		FOLHA	
REFORMA DA EMEB PROFESSORA MARIA MADALENA STRAIOTTO DE SOUZA		ÚNICA	
LOCAL			
RUA CANA BRAVA ESTREITO - PEDREGULHO - SP			
ESCALA	DATA		
1:100	JUNHO / 2024		
RESPONSÁVEL TÉCNICO			
 ELSON LEMES FILHO Engº Civil - CREA 0601113022			

