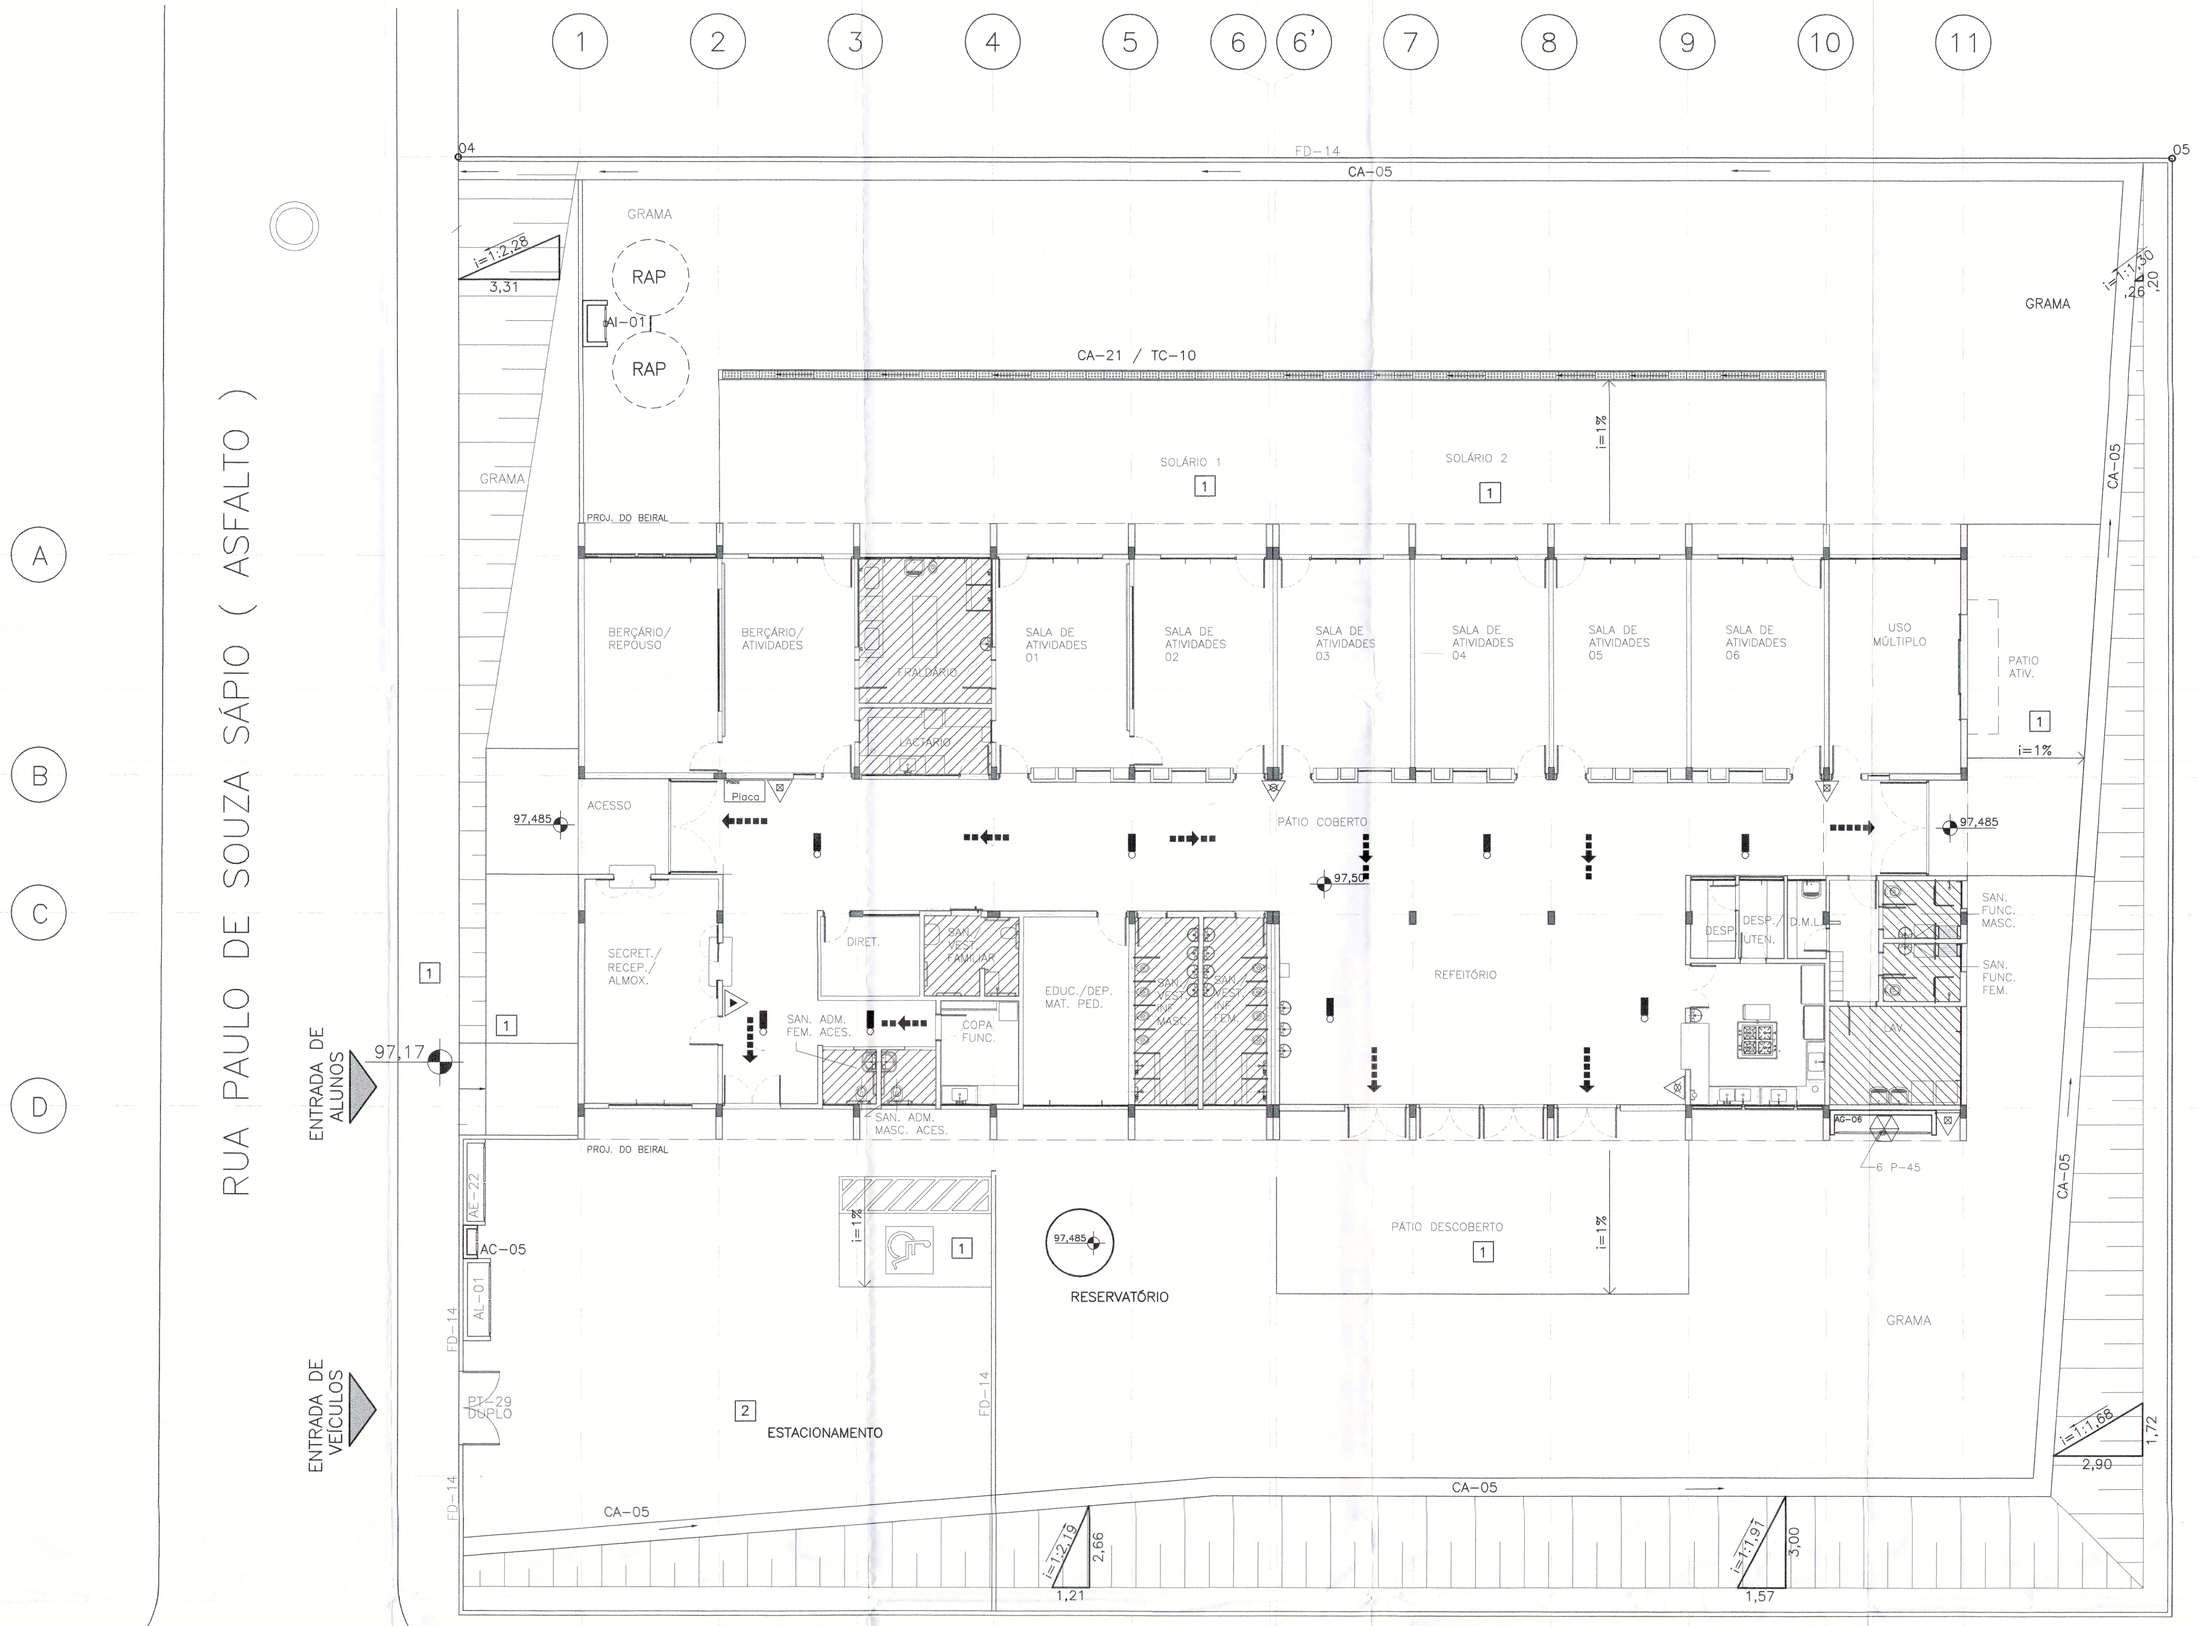

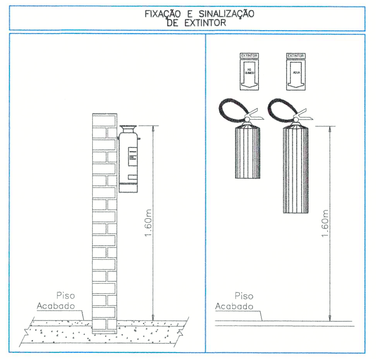

LEGENDA		
Extintores		Extintor agua pressurizado 2A
		Extintor po quimico seco 20BC
		Central de GLP
		Direção do fluxo da rota de fuga
Sist. de Iluminação de Emergência		
		Bloco autonomo de iluminação de emergência sem indicação 25 Watts

ÁREAS MOLHADAS	
AMBIENTE	ÁREA (m²)
FRALDÁRIO	20,35
LACTÁRIO	9,28
SAN./VEST. FAMILIAR	7,74
SAN. ADM. MASC. ACES.	3,10
SAN. ADM. FEM. ACES.	3,10
SAN. VEST. INFANTIL MASC.	12,41
SAN. VEST. INFANTIL FEM.	12,41
D.M.L.	3,11
LAVANDERIA	12,61
SAN. FUNC. FEM.	4,66
SAN. FUNC. MASC.	4,66
TOTAL	93,43

QUADRO DE ÁREAS (m2)	
TERRENO	3.675,00
TOTAL CONSTRUIDO	813,78
ÁREA MOLHADA	93,43
TOTAL ÁREA PROTEGIDA	738,35

PLANTA DE SITUACAO S/ ESCALA

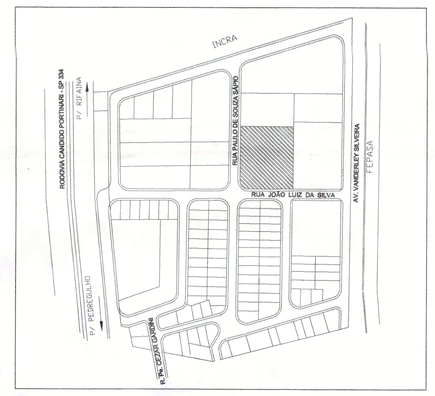

SINALIZAÇÃO M1

Esta Edificação Está Dotada dos Seguintes Sistemas de Proteção Contra Incêndio:

Extintores de Incêndio
Iluminação de Emergência
Sinalização de Emergência
Edificação em Estrutura de Concreto

Em caso de Emergência:
Ligue 193 – Corpo de Bombeiros
Ligue 190 – Polícia Militar

10

OBSERVAÇÕES:

1 – INSTALAR OS EXTINTORES A 1.60m DO PISO ACABADO ATÉ A SUA PARTE SUPERIOR.

2 – ILUMINAÇÃO DE EMERGÊNCIA: AS LUMINÁRIAS SERÃO AUTÔNOMAS COM LÂMPADAS FLUORESCENTES DE 15W E AUTONOMIA DE 1 HORA.

3 – CAIMENTOS MÍNIMOS:
ÁGUAS PLUVIAIS: CANALETAS 0,5%; CALHAS 0,5%; COLETORES 0,5%
ESGOTO: ATÉ ø 4" – 1,0%; DE ø 6" – 0,7%

4 – MATERIAIS A SEREM UTILIZADOS:
ÁGUA FRIA: PVC, QUANDO APARENTES EM 1"/2". CONEXÕES PARA CHUVEIROS E TORNEIRAS DE PAREDE EM 1"/2".
ÁGUA QUENTE: EM TUBO DE COBRE SEM COSTURA
ÁGUA PLUVIAL: EM TUBO DE PVC BRANCO SÉRIE "R"
GÁS: EM TUBO DE AÇO SCH 40 SEM COSTURA COM FITA DE PROTEÇÃO ANTI-CORROSIVA.

CARIMBOS CORPO DE BOMBEIROS:

DIÂ.	COR	ESP.
01	07	0,18
02	07	0,25
03	07	0,35
04	07	0,50
05	07	0,70
06	07	0,13
07	07	0,10
08	08	0,13
09	09	0,18
150	250	0,10
151	251	0,13
152	252	0,13
153	253	0,18
154	254	0,25

Nº	MODIFICACOES	APROVACAO	DATA	APROVACAO	DATA
9					
8					
7					
6					
5					
4					
3					
2					
1					
0		AUTOR DO PROJETO		FDE	

OBSERVACOES

DESENHOS DE REFERENCIA | N.

APROVACAO	DATA
AUTOR DO PROJETO	
APROVACAO	DATA
FDE	

NOTAS:
1 – TODO SISTEMA DE SINALIZAÇÃO DEVERÁ SER EXECUTADO CONF. DECRETO ESTADUAL Nº 56.819/11.
2 – O EXECUTANTE DEVERÁ PROVIDÊNCIAR SINALIZAÇÃO DE EXTINTORES, QUADROS ELÉTRICOS E DEMAIS ITENS COMPONENTES DO SISTEMA DE COMBATE A INCÊNDIO DE ACORDO COM O COMPONENTES DO SISTEMA DE COMBATE A INCÊNDIO DE ACORDO COM O CONTIDO NA INSTRUÇÃO TÉCNICA Nº 20/11 DO CBESP, DEVERÁ PROVIDÊNCIAR AINDA UMA PLACA MODELO M1 DA MESMA INSTRUÇÃO TÉCNICA E AFIXAR NO PONTO INDICADO NO PROJETO.

AREAS/MOVIMENTOS DE TERRA/FECHAMENTOS

DISCRIMINAÇÃO	A (m2)	DISCRIMINAÇÃO		A (m2)	DISCRIMINAÇÃO
Terreno		Placas externas tipos/m2	cimentado desempenado		Muro tipo/compr./m
Área construída total		Calçada ext./rua tipos/m2	cimentado desempenado		Pavim. Pedraco m2
Área ocupada total		Quadra de Esportes Coberta			Aterro volume (m3)
Projeção da cobertura		Área livre gramada			Corte volume (m3)

PROJETO DE IMPLANTAÇÃO

Galeria
Projetos e Construções Ltda.
ARQUITETO OMAR NAGIB MOUSSA
CAU 26518-8

FDE
FUNDAÇÃO PARA O DESENVOLVIMENTO DA EDUCAÇÃO

Francisco de Barros Eng. Ltda.
Eng. Everson Francisco de Barros
franciscodebarros@oul.com.br

RESP. TÉCNICO:	FRANCISCO DE BARROS ENGENHARIA LTDA.
PROPRIETÁRIO:	PREFEITURA MUNICIPAL DE PEDREGULHO

PAD CR-1 300

FUNDAÇÃO PARA O DESENVOLVIMENTO DA EDUCAÇÃO – FDE

ESCOLA – NOME/LOCAL: TERRENO SANTA LUZIA / PEDREGULHO			CÓDIGO: 1 2 0 1 2 5 2
INTERVENÇÃO: CRECHE + PRÉ ESCOLA – CR-1			Nº LOTE: 01
ETAPA/ÁREA TÉCNICA: PROJETO DE PREVENÇÃO E COMBATE A INCÊNDIOS	TIPO PROJETO: PADRÃO CR-1-E	DATA: NOV./12	ETAPA/ÁREA TÉCNICA: PE-HDL
CONTEÚDO: PLANTA BAIXA	ESCALA: 1:100	FOLHA: ÚNICA	REVISÃO: 00