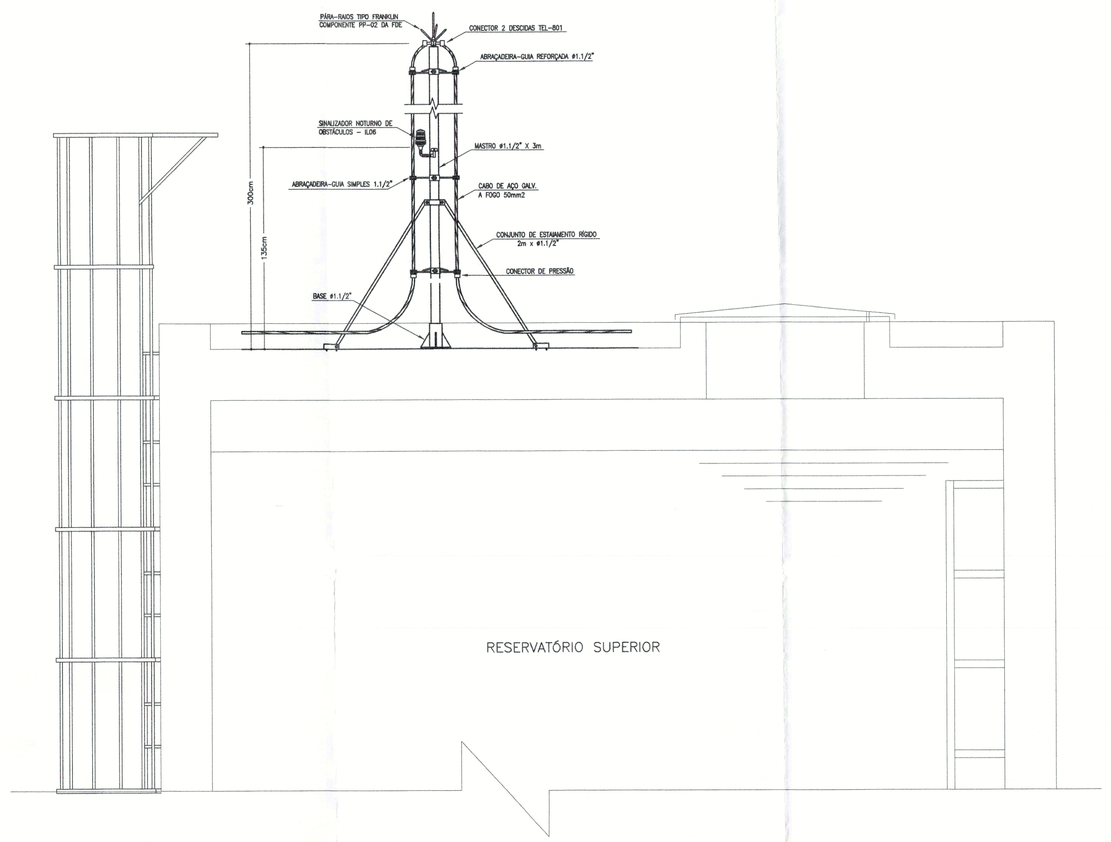

FIXAÇÃO DO MASTRO COM CAPTOR FRANKLIN

B DETALHE S/ESC.

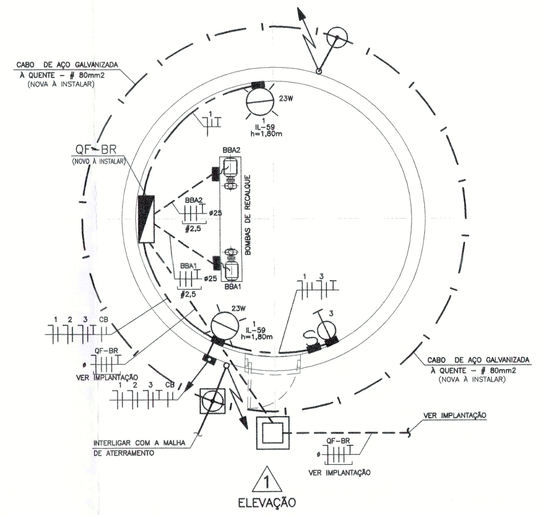

1 ELEVAÇÃO

PLANTA DA CASA DAS BOMBAS
ILUMINAÇÃO E TOMADAS / BOMBAS
ESCALA : 1 / 20

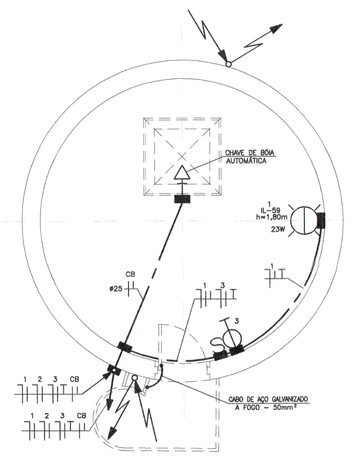

PLANTA DO RESERVATÓRIO INFERIOR
ILUMINAÇÃO E TOMADAS
ESCALA : 1 / 20

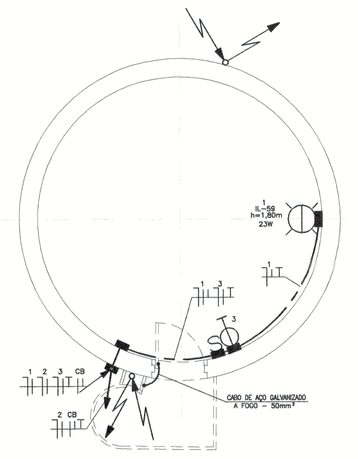

PLANTA BARRILETE – RESERVATÓRIO SUPERIOR
ILUMINAÇÃO E TOMADAS
ESCALA : 1 / 20

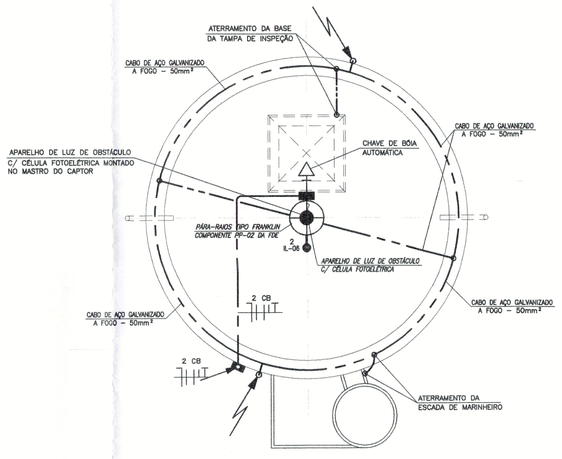

PLANTA DO RESERVATÓRIO SUPERIOR
SPDA
ESCALA : 1 / 20

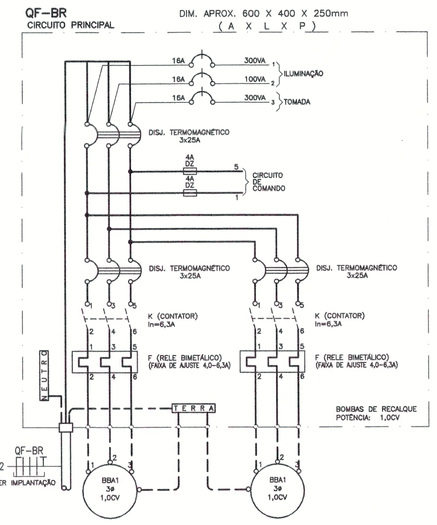

DETALHE DA IDENTIFICAÇÃO DOS QUADROS ELÉTRICOS
SEM ESCALA

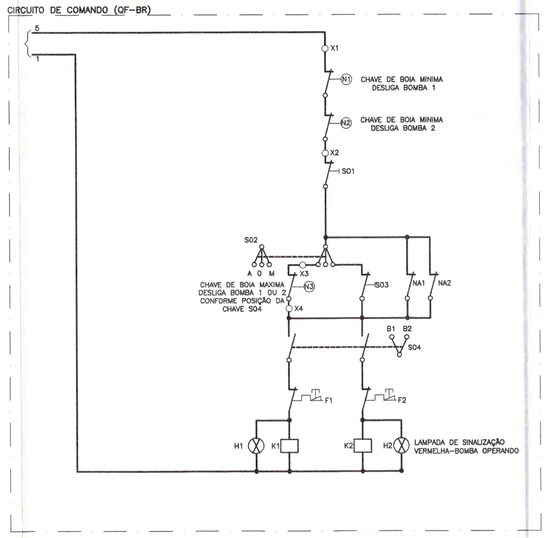

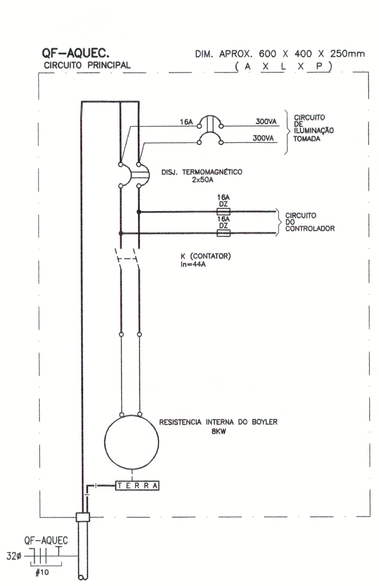

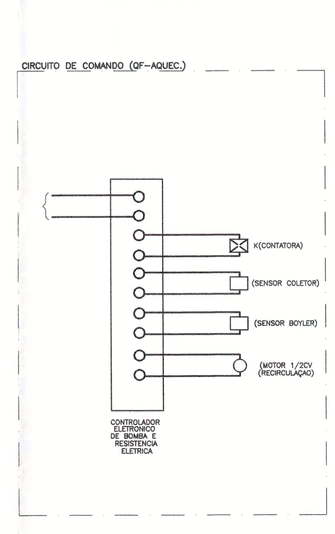

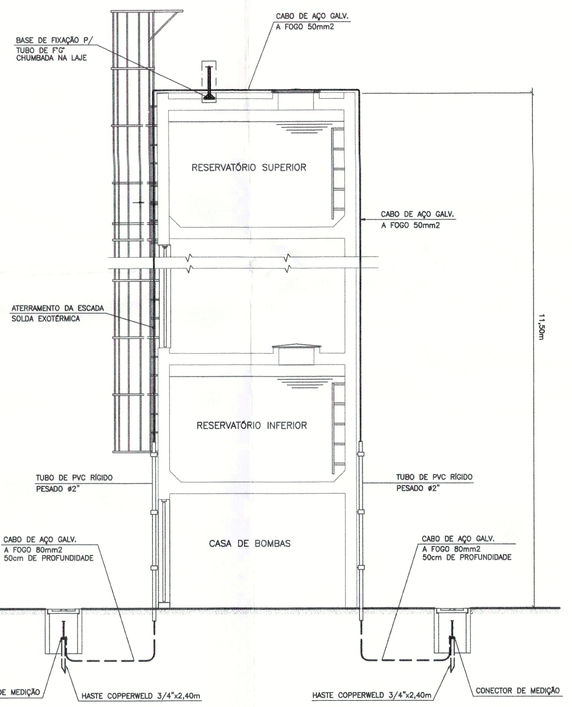

ELEVAÇÃO 1
SEM ESCALA

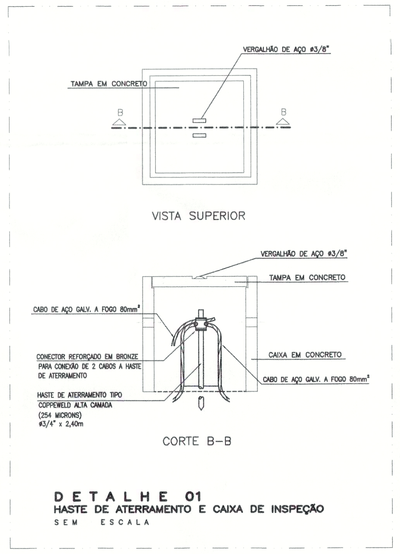

DETALHE 01
HASTE DE ATERRAMENTO E CAIXA DE INSPEÇÃO
SEM ESCALA

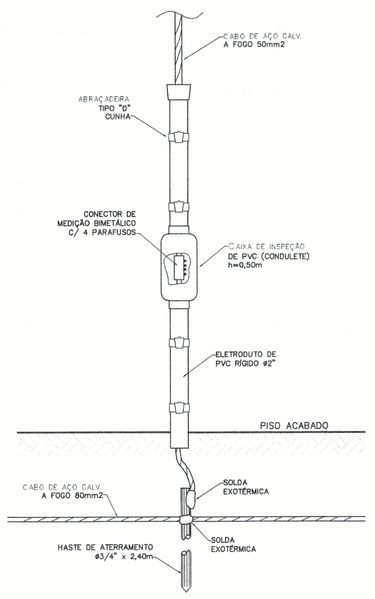

JUNÇÃO ENTRE DESCIDA E ATERRAMENTO
(DETALHE PARA CAIXA D' AGUA)

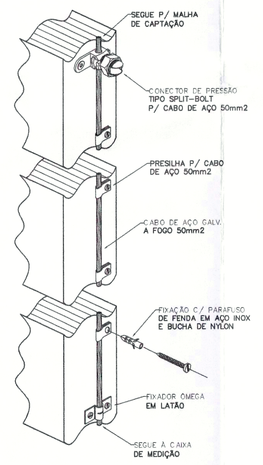

DETALHE DA FIXAÇÃO
DO CABO DE DESCIDA
(DETALHE PARA CAIXA D' AGUA)

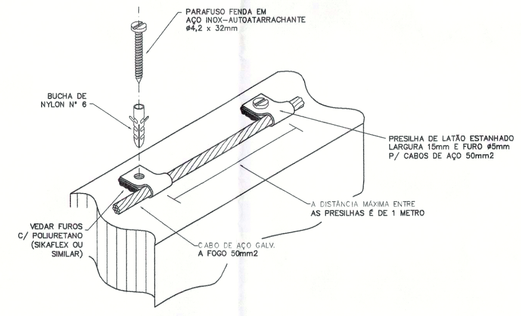

FIXAÇÃO DO CABO DE CAPTAÇÃO
NA ALVENARIA OU CONCRETO
(DETALHE PARA CAIXA D' AGUA)

PAD CR-1

Nº	MODIFICAÇÕES	APROVAÇÃO	DATA	APROVAÇÃO	DATA
		AUTOR DO PROJETO		FDE	

OBSERVAÇÕES

DESENHOS DE REFERENCIA

Nº	APROVAÇÃO	DATA
	AUTOR DO PROJETO	
	FDE	

PROJETO PADRÃO IMPLANTADO POR

Galeria
Projetos e Construções Ltda.
OMAR NAGIB MOUSSA
ARQUITETO – CAU 28518-8
FRANCISCO MIGUEL CAMPANINI
ENGº ELETRICISTA – CREA 0601136840

FDE
FUNDAÇÃO PARA O DESENVOLVIMENTO DA EDUCAÇÃO

FUNDAÇÃO PARA O DESENVOLVIMENTO DA EDUCAÇÃO – FDE

ESCOLA – NOME/LOCAL: TERRENO BAIRRO SANTA LUZIA / PEDREGULHO	CÓDIGO: 1 2 0 1 2 5 2
INTERVENÇÃO: CRECHE + PRÉ-ESCOLA –CR–1	No. LOTE: 01
ETAPA/ÁREA TÉCNICA: PROJETO EXECUTIVO DE ELÉTRICA	TIPO PROJETO: PADRÃO CR–1 / DATA: OUT/2012 / ETAPA/ÁREA TÉCNICA: PE–ELE
CONTEÚDO: RESERVATÓRIO E DETALHES SPDA	ESCALA: INDICADA / FOLHA: 05/06 / REVISÃO: 00

1201252_01LPED500_01