
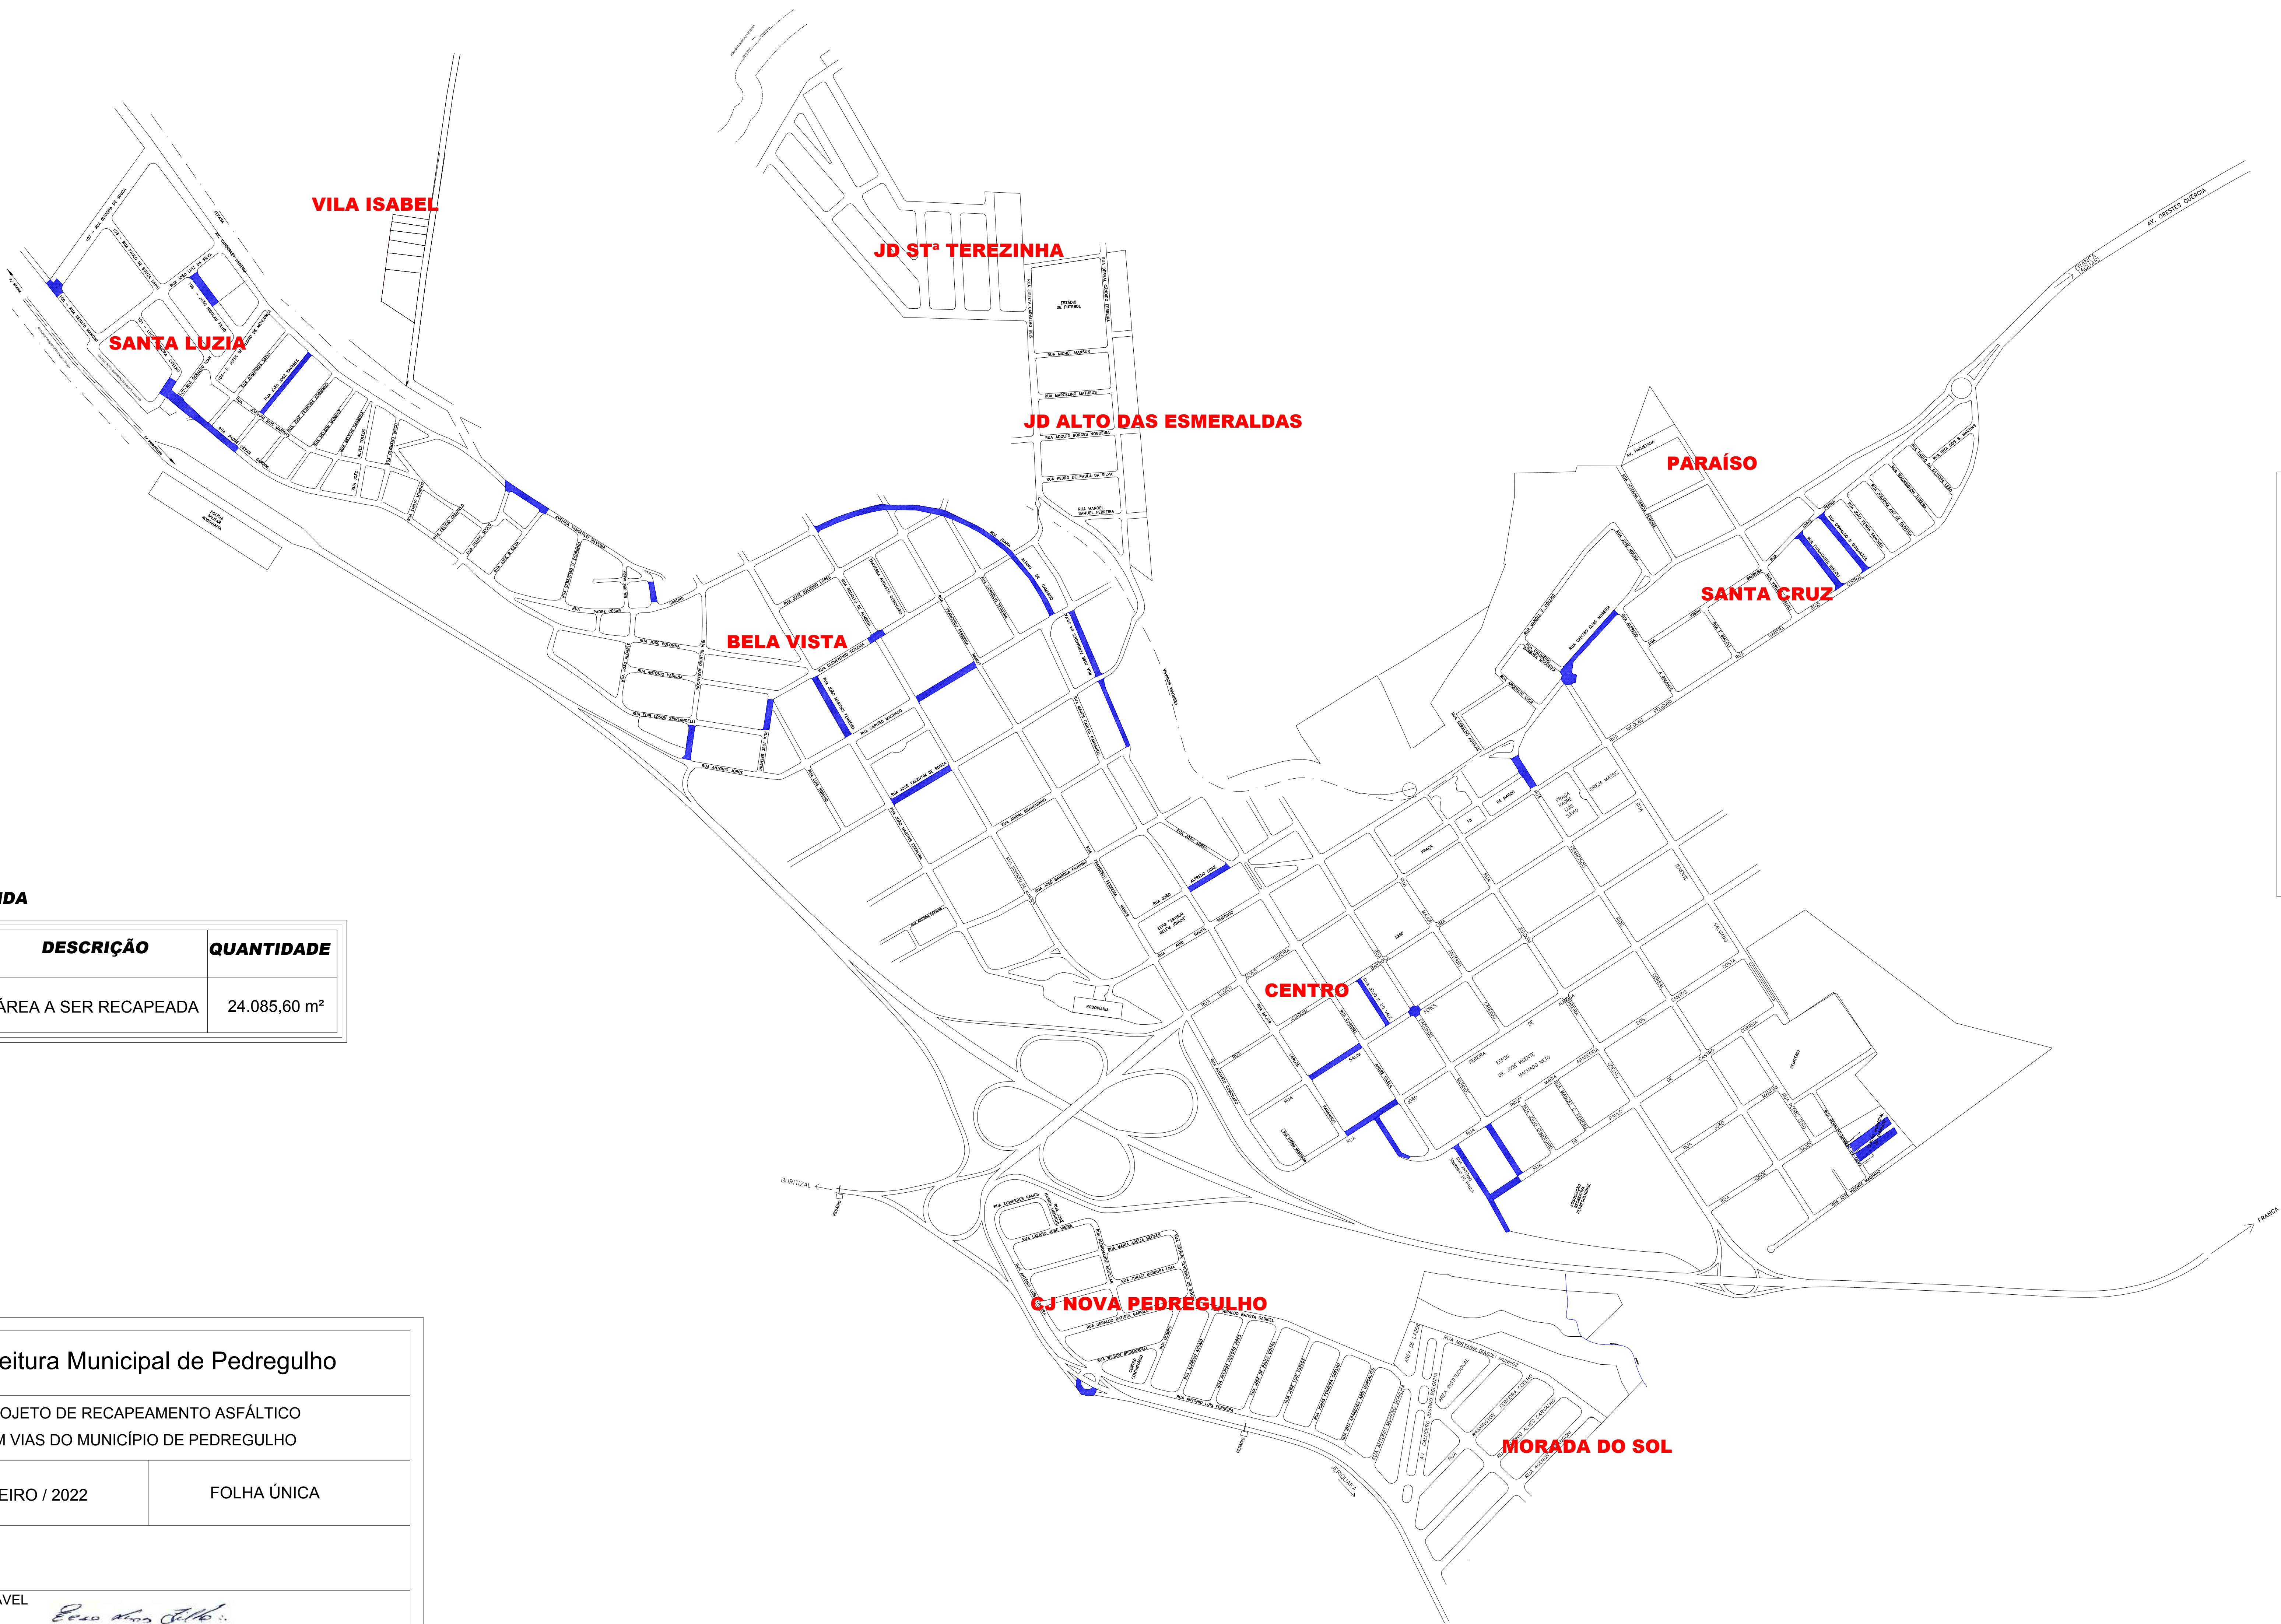


Cidade de Pedregulho

Escala: 1:5000

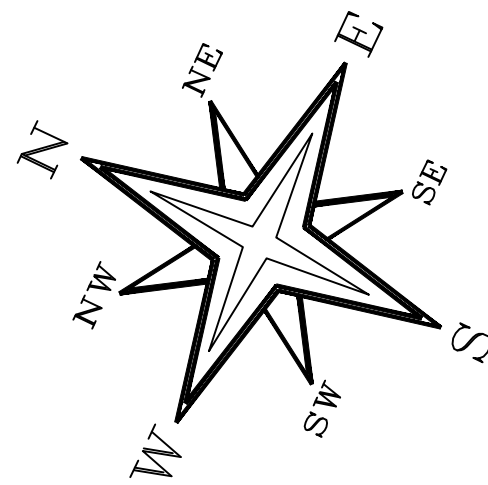


LEGENDA

	DESCRIÇÃO	QUANTIDADE
	ÁREA A SER RECAPEADA	24.085,60 m²

PERFIL LONGITUDINAL

s/escala

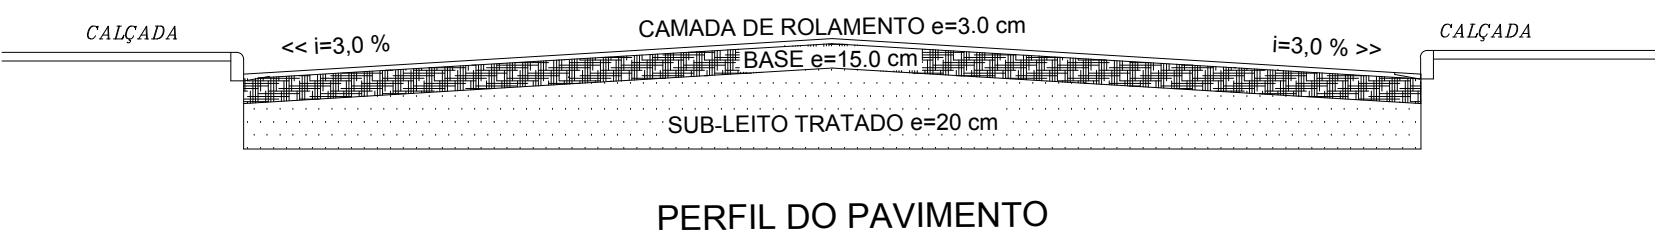

PERFIL DO PAVIMENTO

Prefeitura Municipal de Pedregulho

PROJETO DE RECAPEAMENTO ASFÁLTICO
EM VIAS DO MUNICÍPIO DE PEDREGULHO

FEVEREIRO / 2022

FOLHA ÚNICA

ENG. RESPONSÁVEL

ELSO LEMES FILHO
ENG. CIVIL - CREA 0601113022