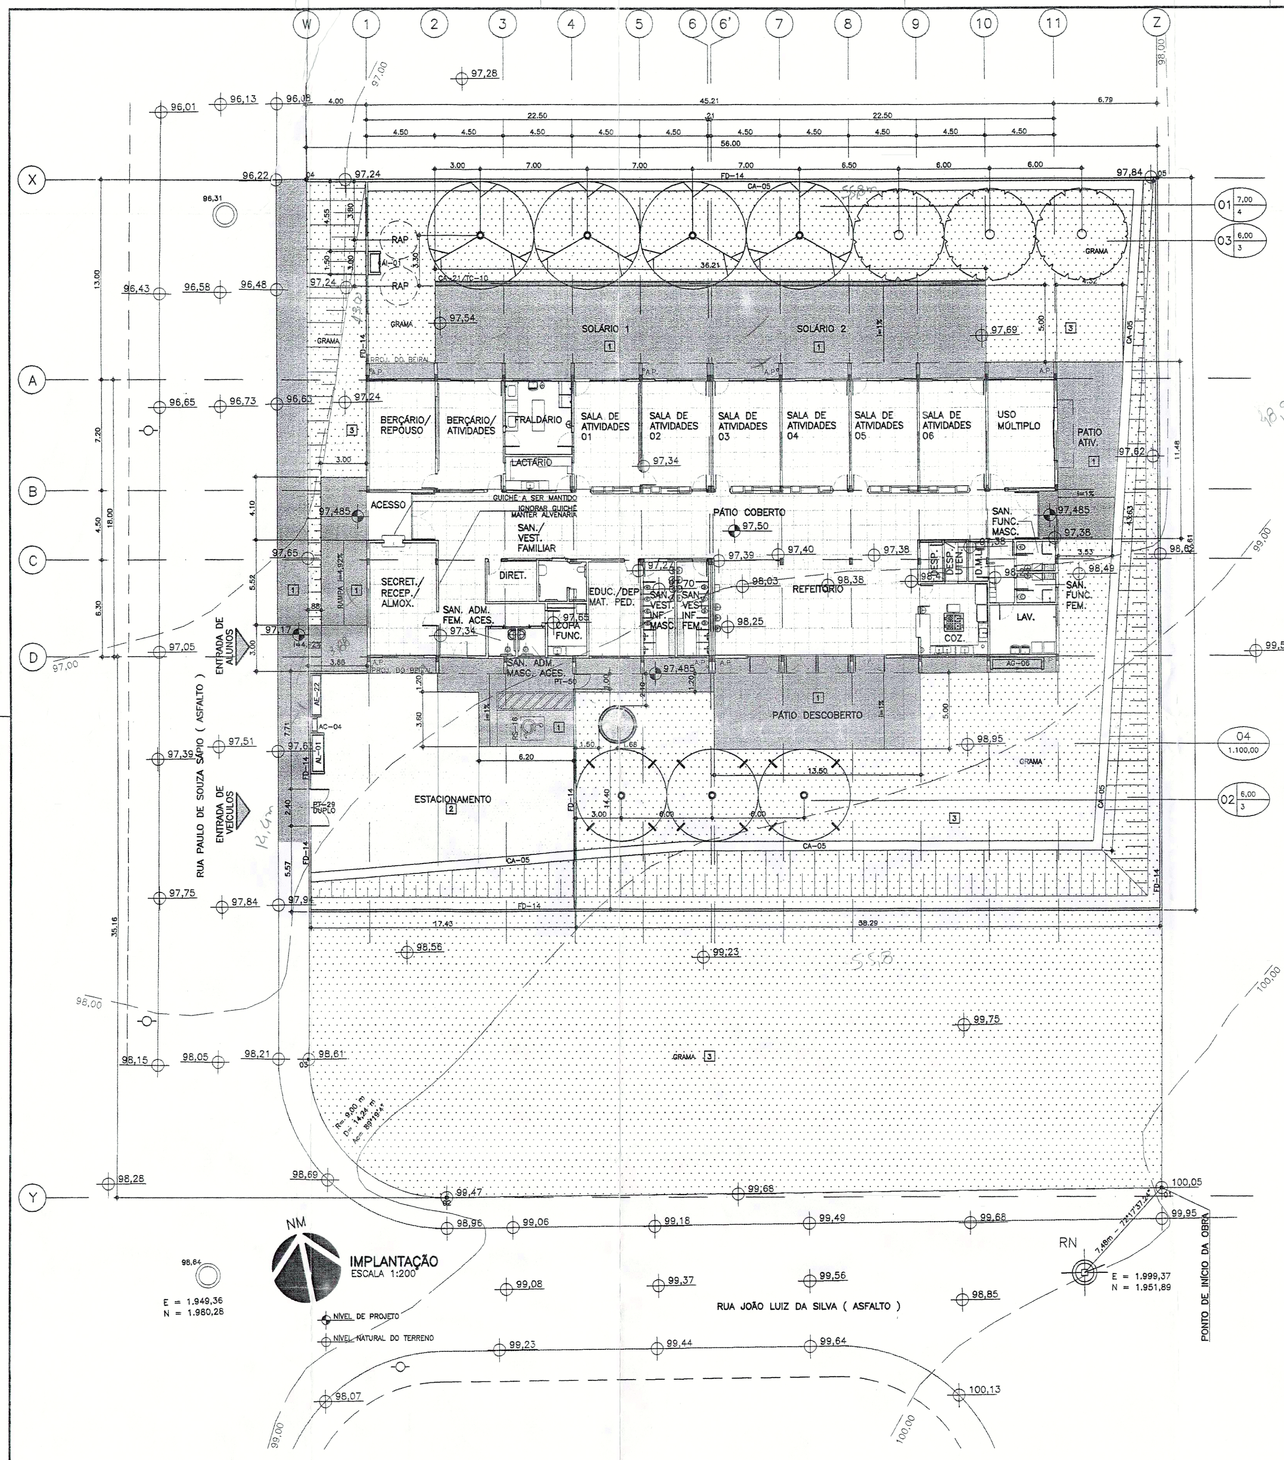
RUA PAULO DE SOUZA SAPO (ASFALTO)
ENTRADA DE VEÍCULOS
SOLÁRIO 1
SOLÁRIO 2
BERÇÁRIO/ REPOUSO
BERÇÁRIO/ ATIVIDADES
LACTÁRIO
SALA DE ATIVIDADES 01
SALA DE ATIVIDADES 02
SALA DE ATIVIDADES 03
SALA DE ATIVIDADES 04
SALA DE ATIVIDADES 05
SALA DE ATIVIDADES 06
USO MÚLTIPLO
PÁTIO ATIV.
ACESSO
PÁTIO COBERTO
SECRET./ RECEP./ ALMOX.
DIRET.
EDUC./DEF. MAT. PED.
REFEITÓRIO
COZ.
LAV.
SAN. ADM. FEM. ACES.
SAN. ADM. MASC. ACES.
PÁTIO DESCOBERTO
ESTACIONAMENTO
GRAMA
RAP
CA-05
